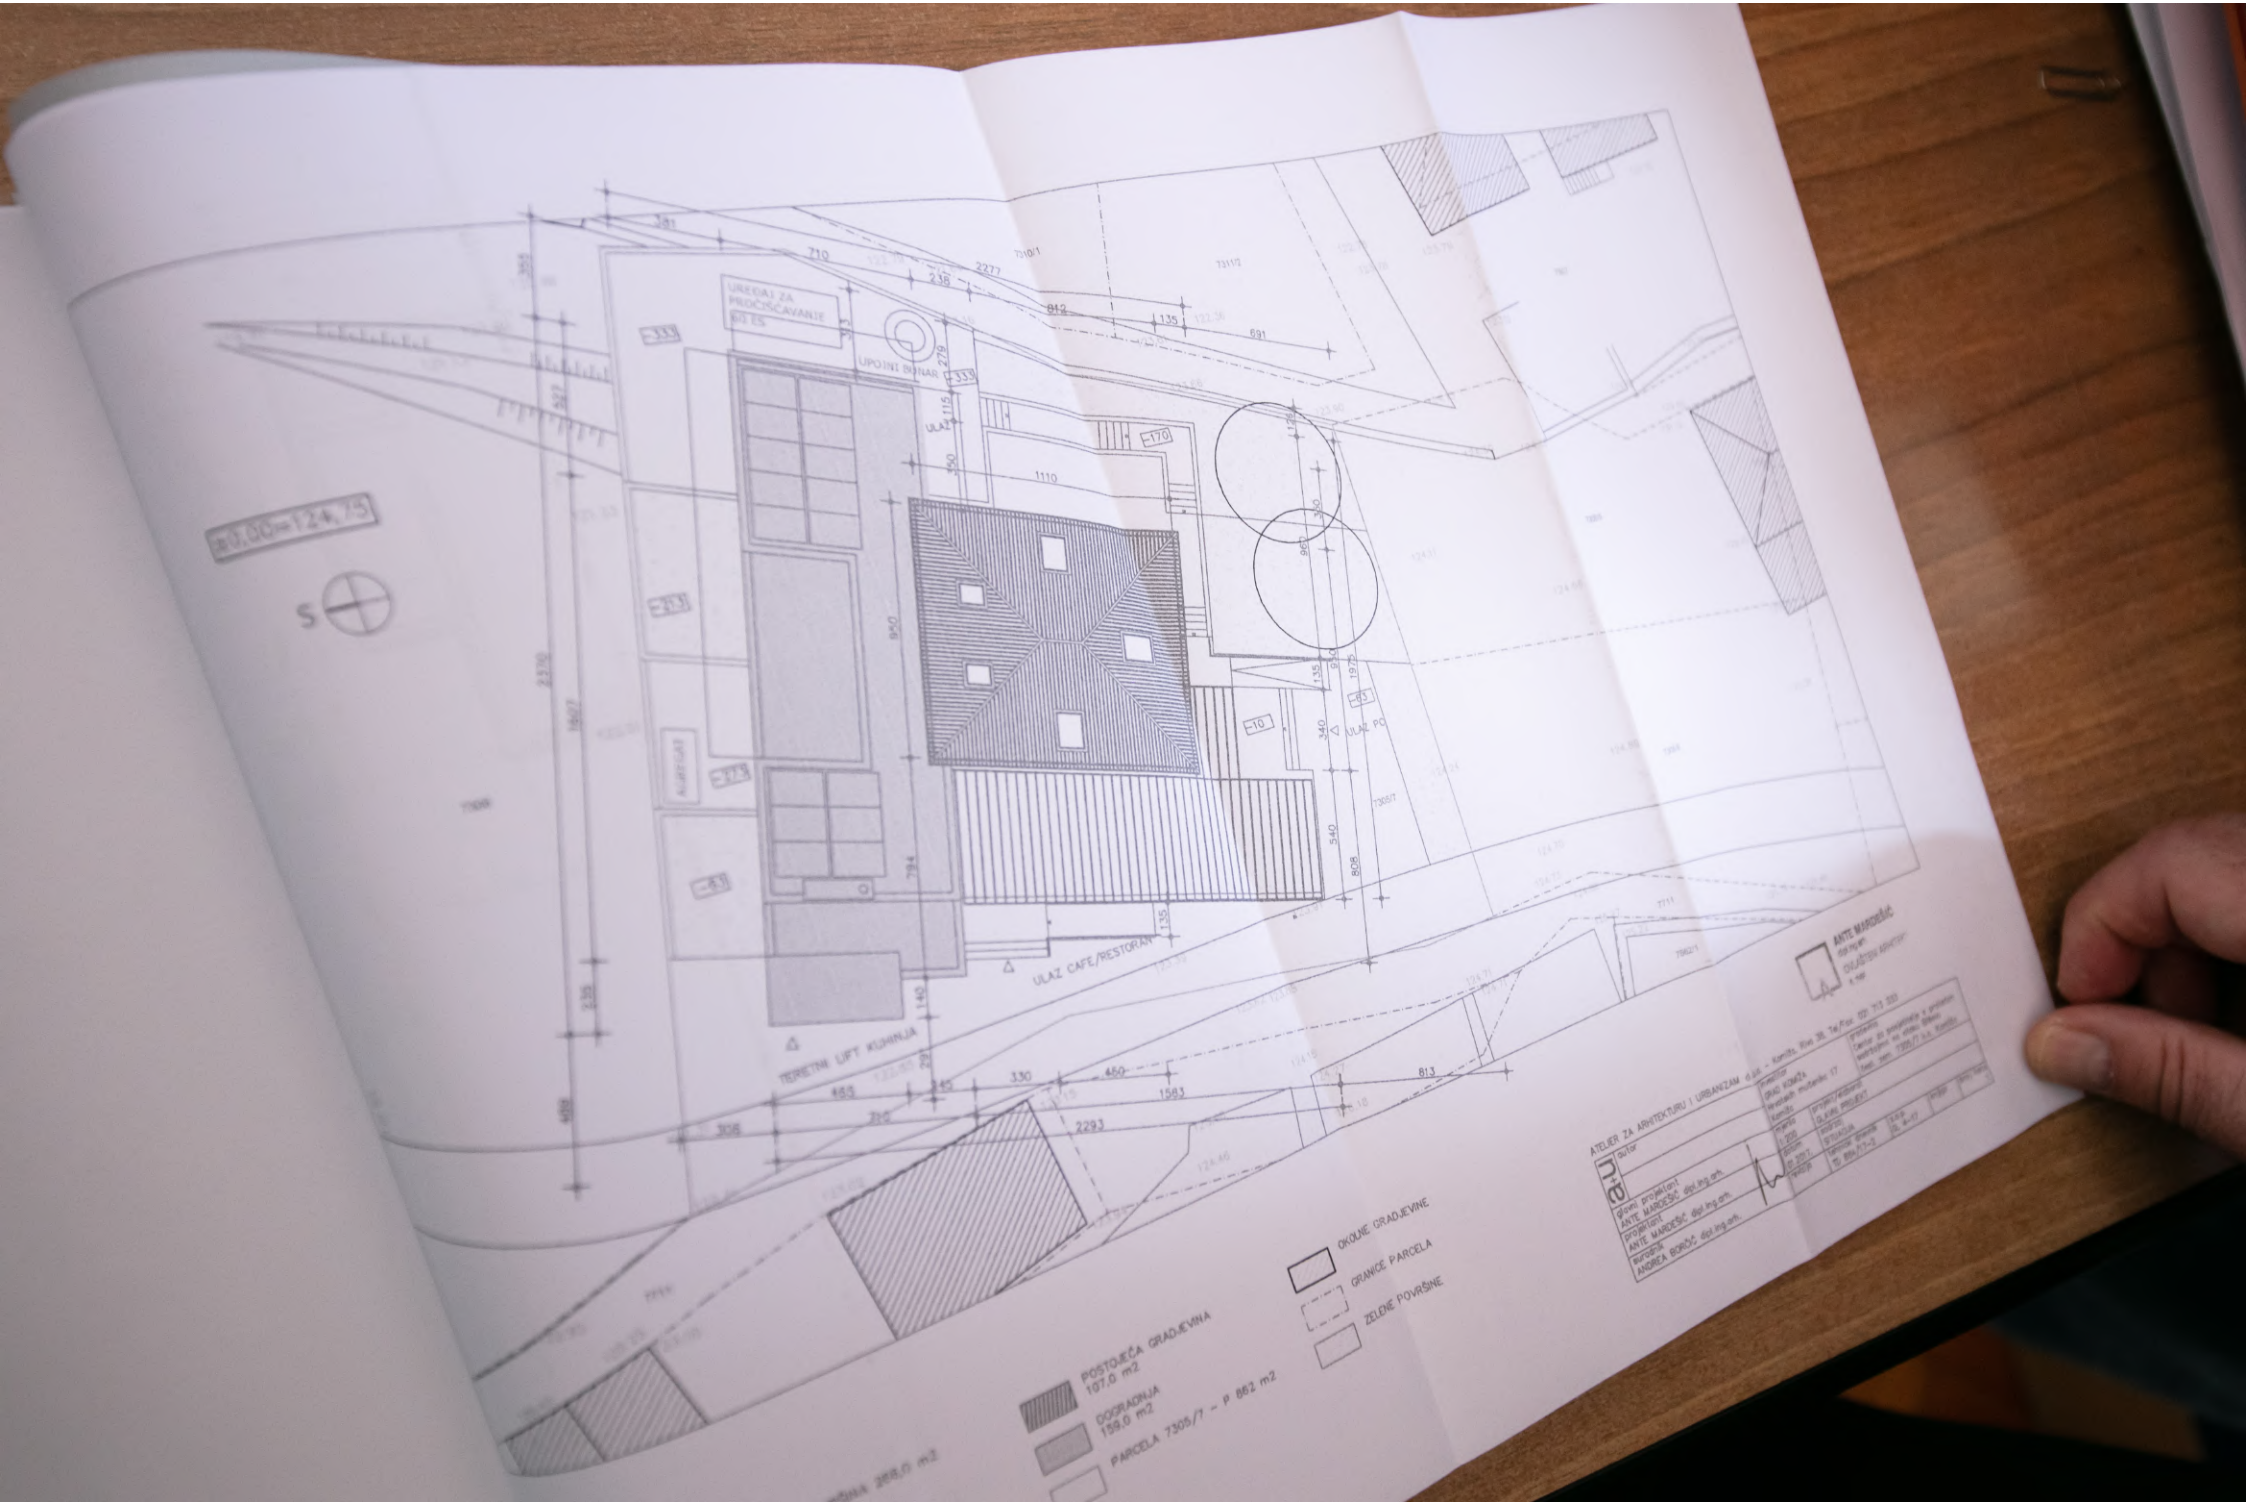
UREĐAJ ZA PROČIŠĆAVANJE OTES
UPOJNI BUNAR
ULAZ
ULAZ PO
ULAZ CAFE/RESTORAN
TERETNI LIFT KUHINJA
KUĆICA
S
POSTOJEĆA GRADJEVINA 107,0 m2
DOGRADNJA 159,0 m2
PARCELA 7305/7 - P 862 m2
OKOLNE GRADJEVINE
GRANICE PARCELA
ZELENE POVRŠINE
ATELIER ZA ARHITEKTURU I URBANIZAM d.o.o.
glavni projektant ANTE MARDEŠIĆ dipl.ing.arh.
projektant ANTE MARDEŠIĆ dipl.ing.arh.
suradnik ANDREA BORČIĆ dipl.ing.arh.
ANTE MARDEŠIĆ

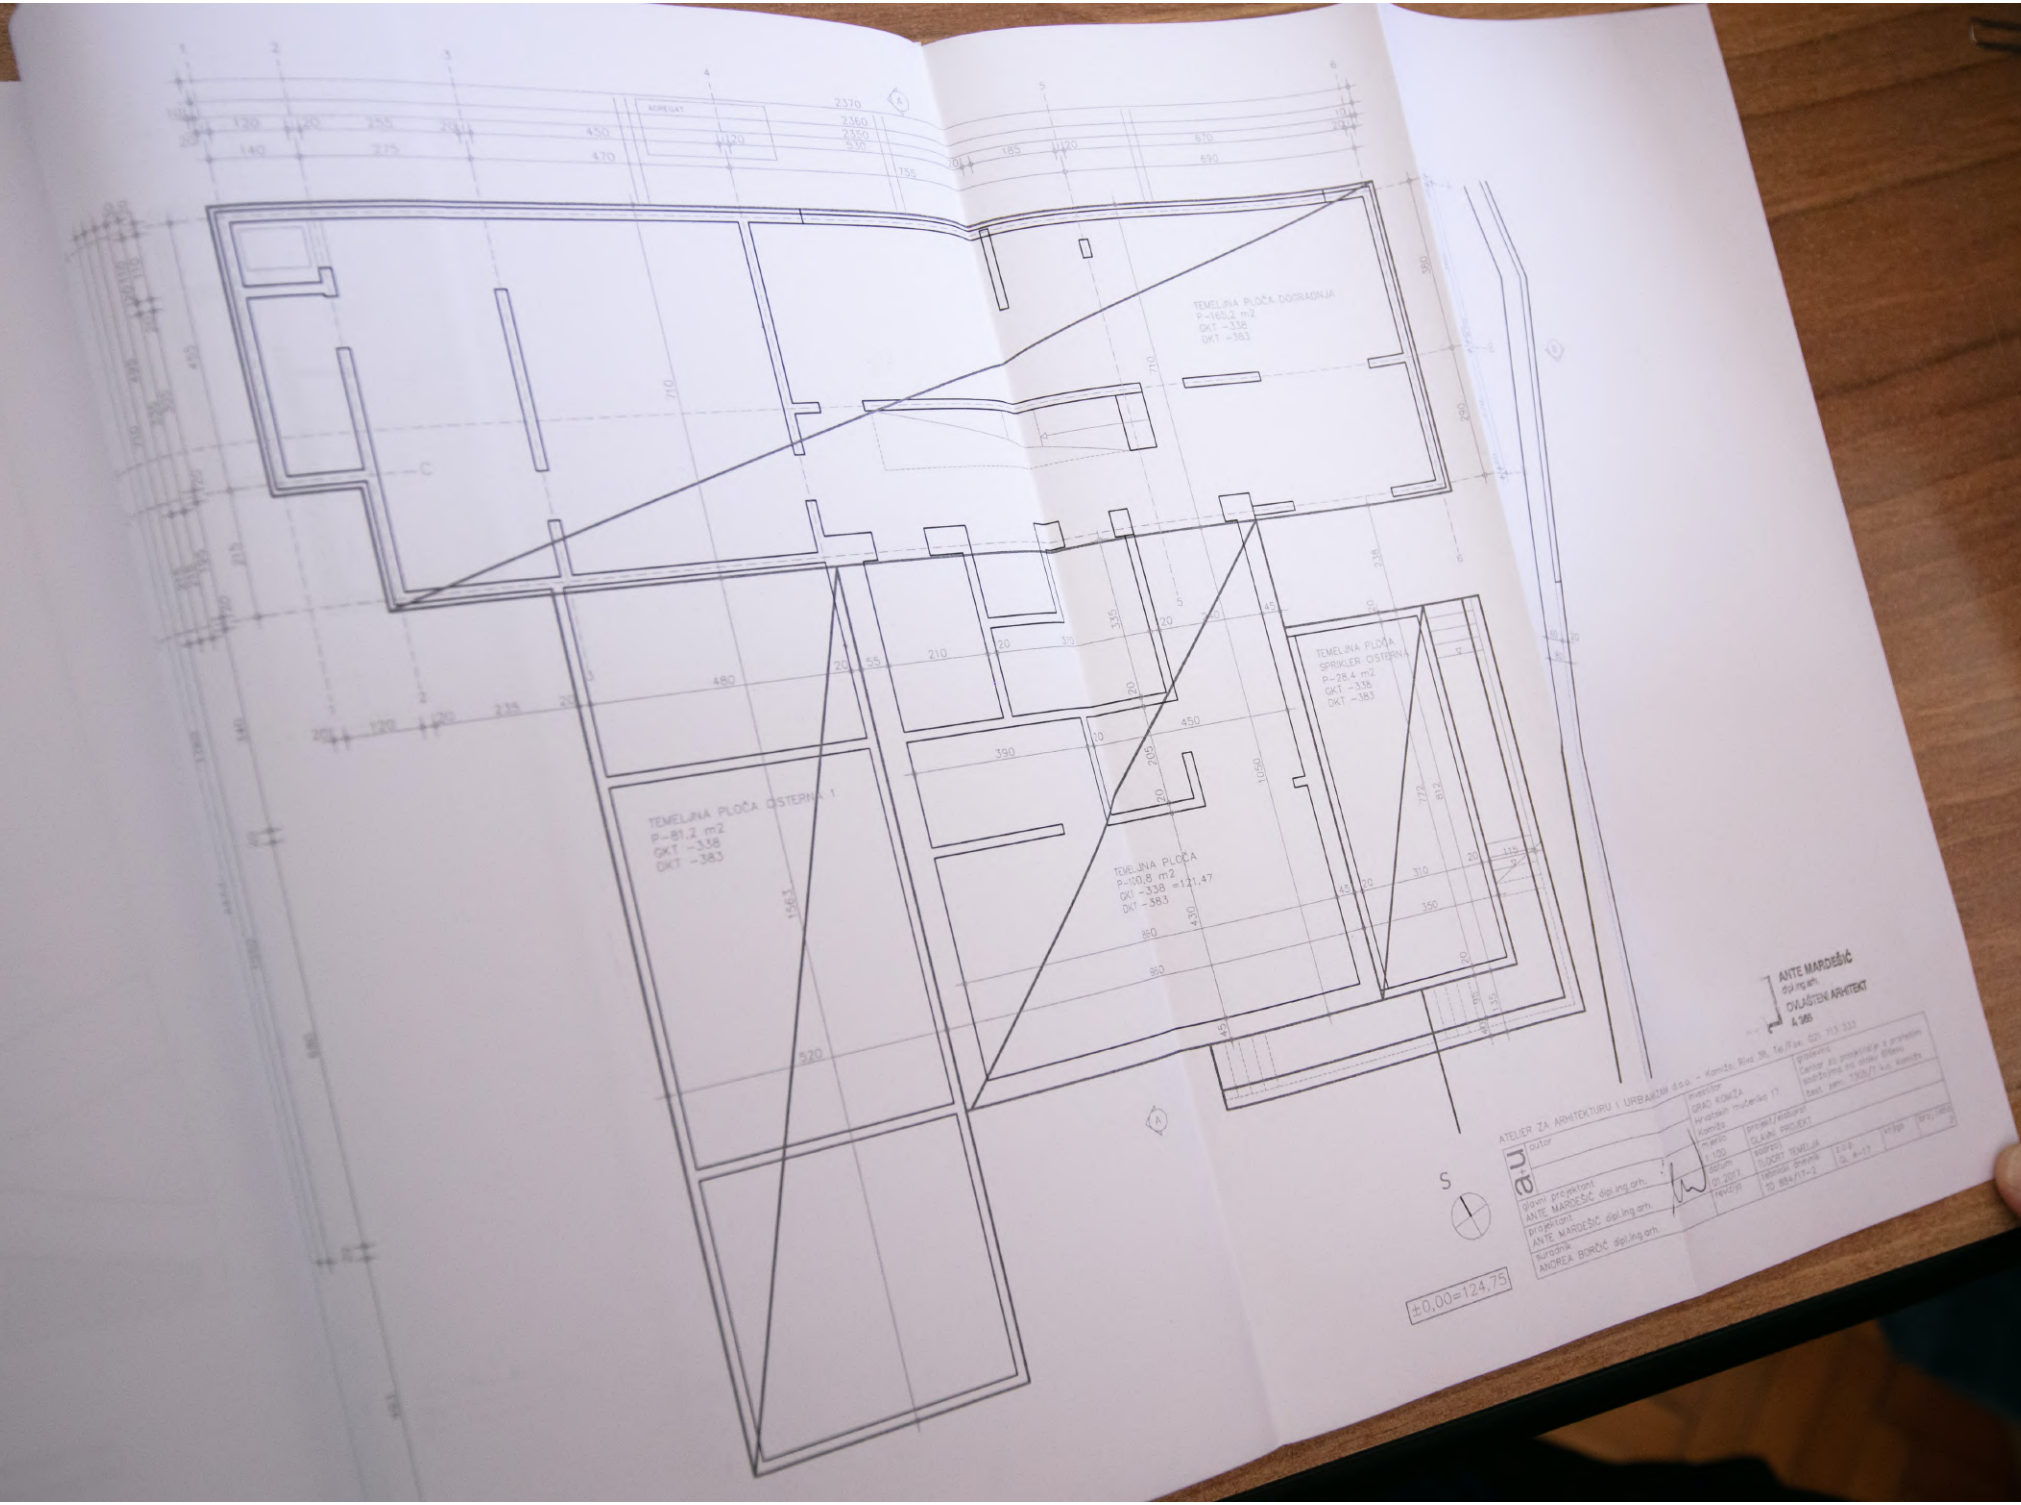
KOTLOVNICA
TEMELJNA PLOČA DOGRADNJA
P-165,2 m2
GKT -338
DKT -383
TEMELJNA PLOČA SPRIKLER OSTERNA
P-28,4 m2
GKT -338
DKT -383
TEMELJNA PLOČA OSTERNA 1
P-81,2 m2
GKT -338
DKT -383
TEMELJNA PLOČA
P-100,8 m2
GKT -338 =121,47
DKT -383
S
±0,00=124,75
ANTE MARDEŠIĆ
dipl.ing.arh.
OVLAŠTENI ARHITEKT
A 986
ATELJER ZA ARHITEKTURU I URBANIZAM d.o.o. – Komža, Ilirski trg 18, Tel./Fax: 021 713 333
glavni projektant
ANTE MARDEŠIĆ dipl.ing.arh.
projektant
ANTE MARDEŠIĆ dipl.ing.arh.
suradnik
ANDREA BIRČIĆ dipl.ing.arh.
investitor
GRAD KOMIŽA
Ul. Hrvatske mornarice 17,
Komiža
mjerilo
1:100
datum
10.2017.
revizija
PROJEKT/elaborat
GLAVNI PROJEKT
naziv
br.nacrta
1
br. A-13
br.izm.
br.izm.datum
gradilište

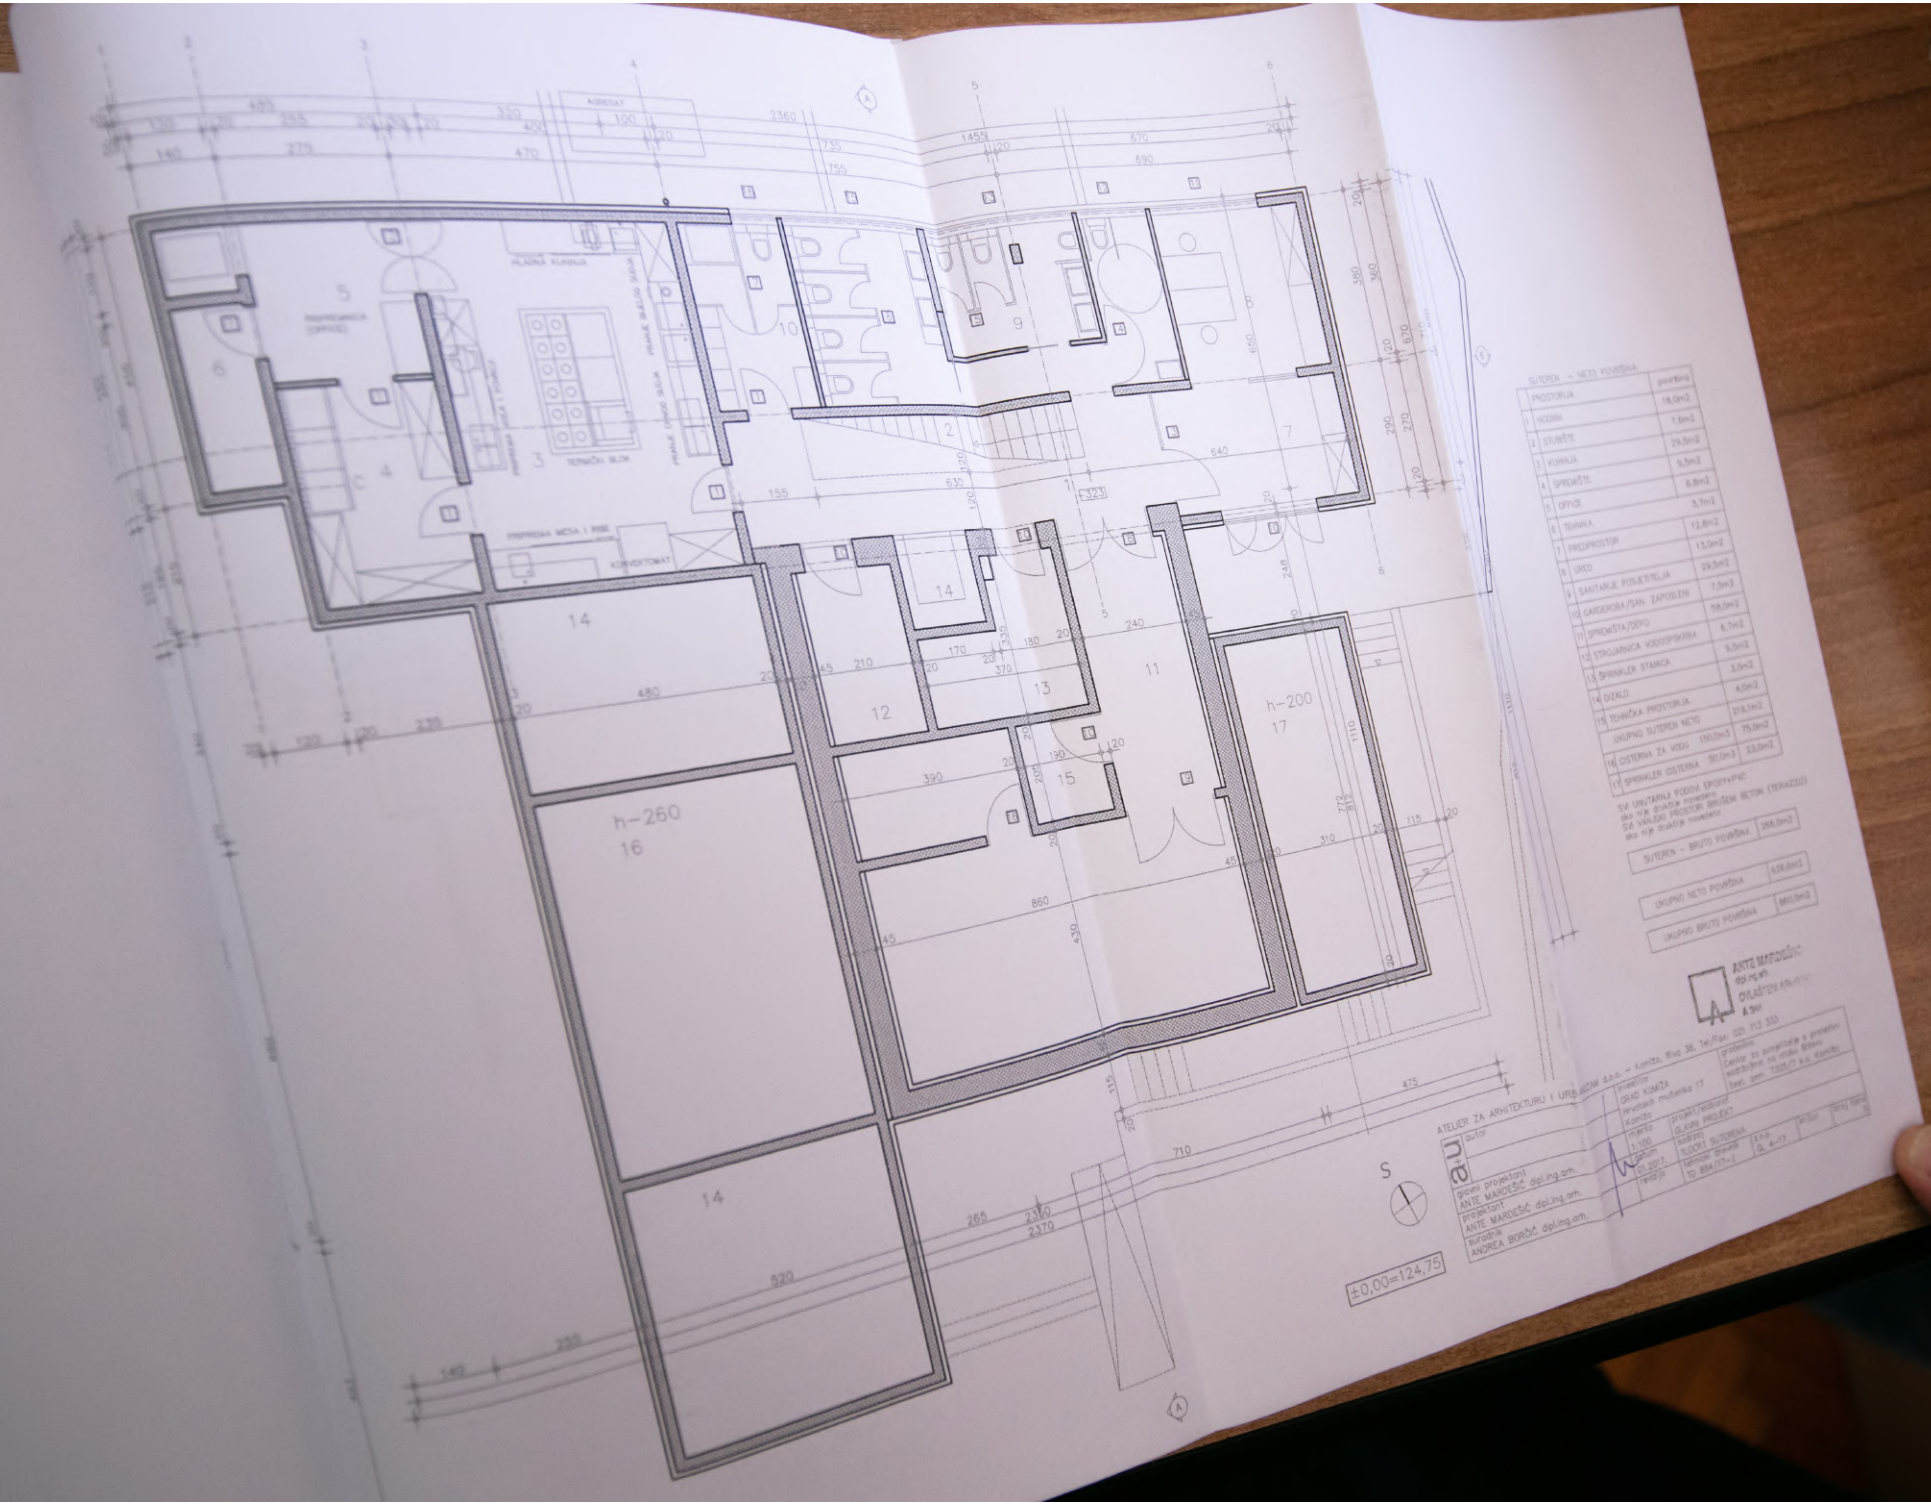
SUTERENSKA ETAŽA
SUTERENSKA ETAŽA - NETO POVRŠINA
PROSTORIJA
POVRŠINA
1 HODNIK 18,0m2
2 STUBIŠTE 7,6m2
3 KUHINJA 29,5m2
4 SPREMIŠTE 9,5m2
5 OFFICE 6,8m2
6 TEHNIKA 3,7m2
7 PREUPROSTOR 12,8m2
8 URED 13,0m2
9 SANITARIJE POSJETITELJA 29,5m2
10 GARDEROBA/ŠAN. ZAPOSLENI 7,5m3
11 SPREMIŠTA/DEPO 58,0m2
12 STROJARNICA VODOSPRIMA 6,7m2
13 ŠPRINKLER STANICA 9,3m2
14 DIZALO 3,0m2
15 TEHNIČKA PROSTORIJA 4,0m2
UKUPNO SUTEREN NETO 219,1m2
16 CISTERNA ZA VODU 190,0m3 75,9m2
17 ŠPRINKLER CISTERNA 50,0m3 23,0m2
SVI UNUTARNJI PODOVI EPOXY+PVC do nje dužne izvesti
SVI VANJSKI PODOSTIRI BRUSENI BETON (TERAZZO) do nje dužne izvesti
SUTEREN - BRUTO POVRŠINA 266,0m2
UKUPNO NETO POVRŠINA 638,6m2
UKUPNO BRUTO POVRŠINA 860,0m2
ANTE MARDEŠIĆ dipl.ing.arh.
OVLAŠTENI ARHITEKT
A.Šoć
ATELIER ZA ARHITEKTURU I URBANIZAM d.o.o. - Kaštela, Ulica 38, Tel./Fax: 021 713 333
autor
glavni projektant ANTE MARDEŠIĆ dipl.ing.arh.
projektant ANTE MARDEŠIĆ dipl.ing.arh.
suradnik ANDREA BORČIĆ dipl.ing.arh.
INVESTITOR GRAD KOMIŽA Hrvatske mučenika 17 Komiža
mjerilo 1:100
datum 03.2017
naziv/sadržaj GLAVNI PROJEKT
naziv crteža TLOCRT SUTERENA
broj crteža TD 694/11-1
datum 03. 4.-17.
potpis
broj listova 1
±0,00=124,75
S

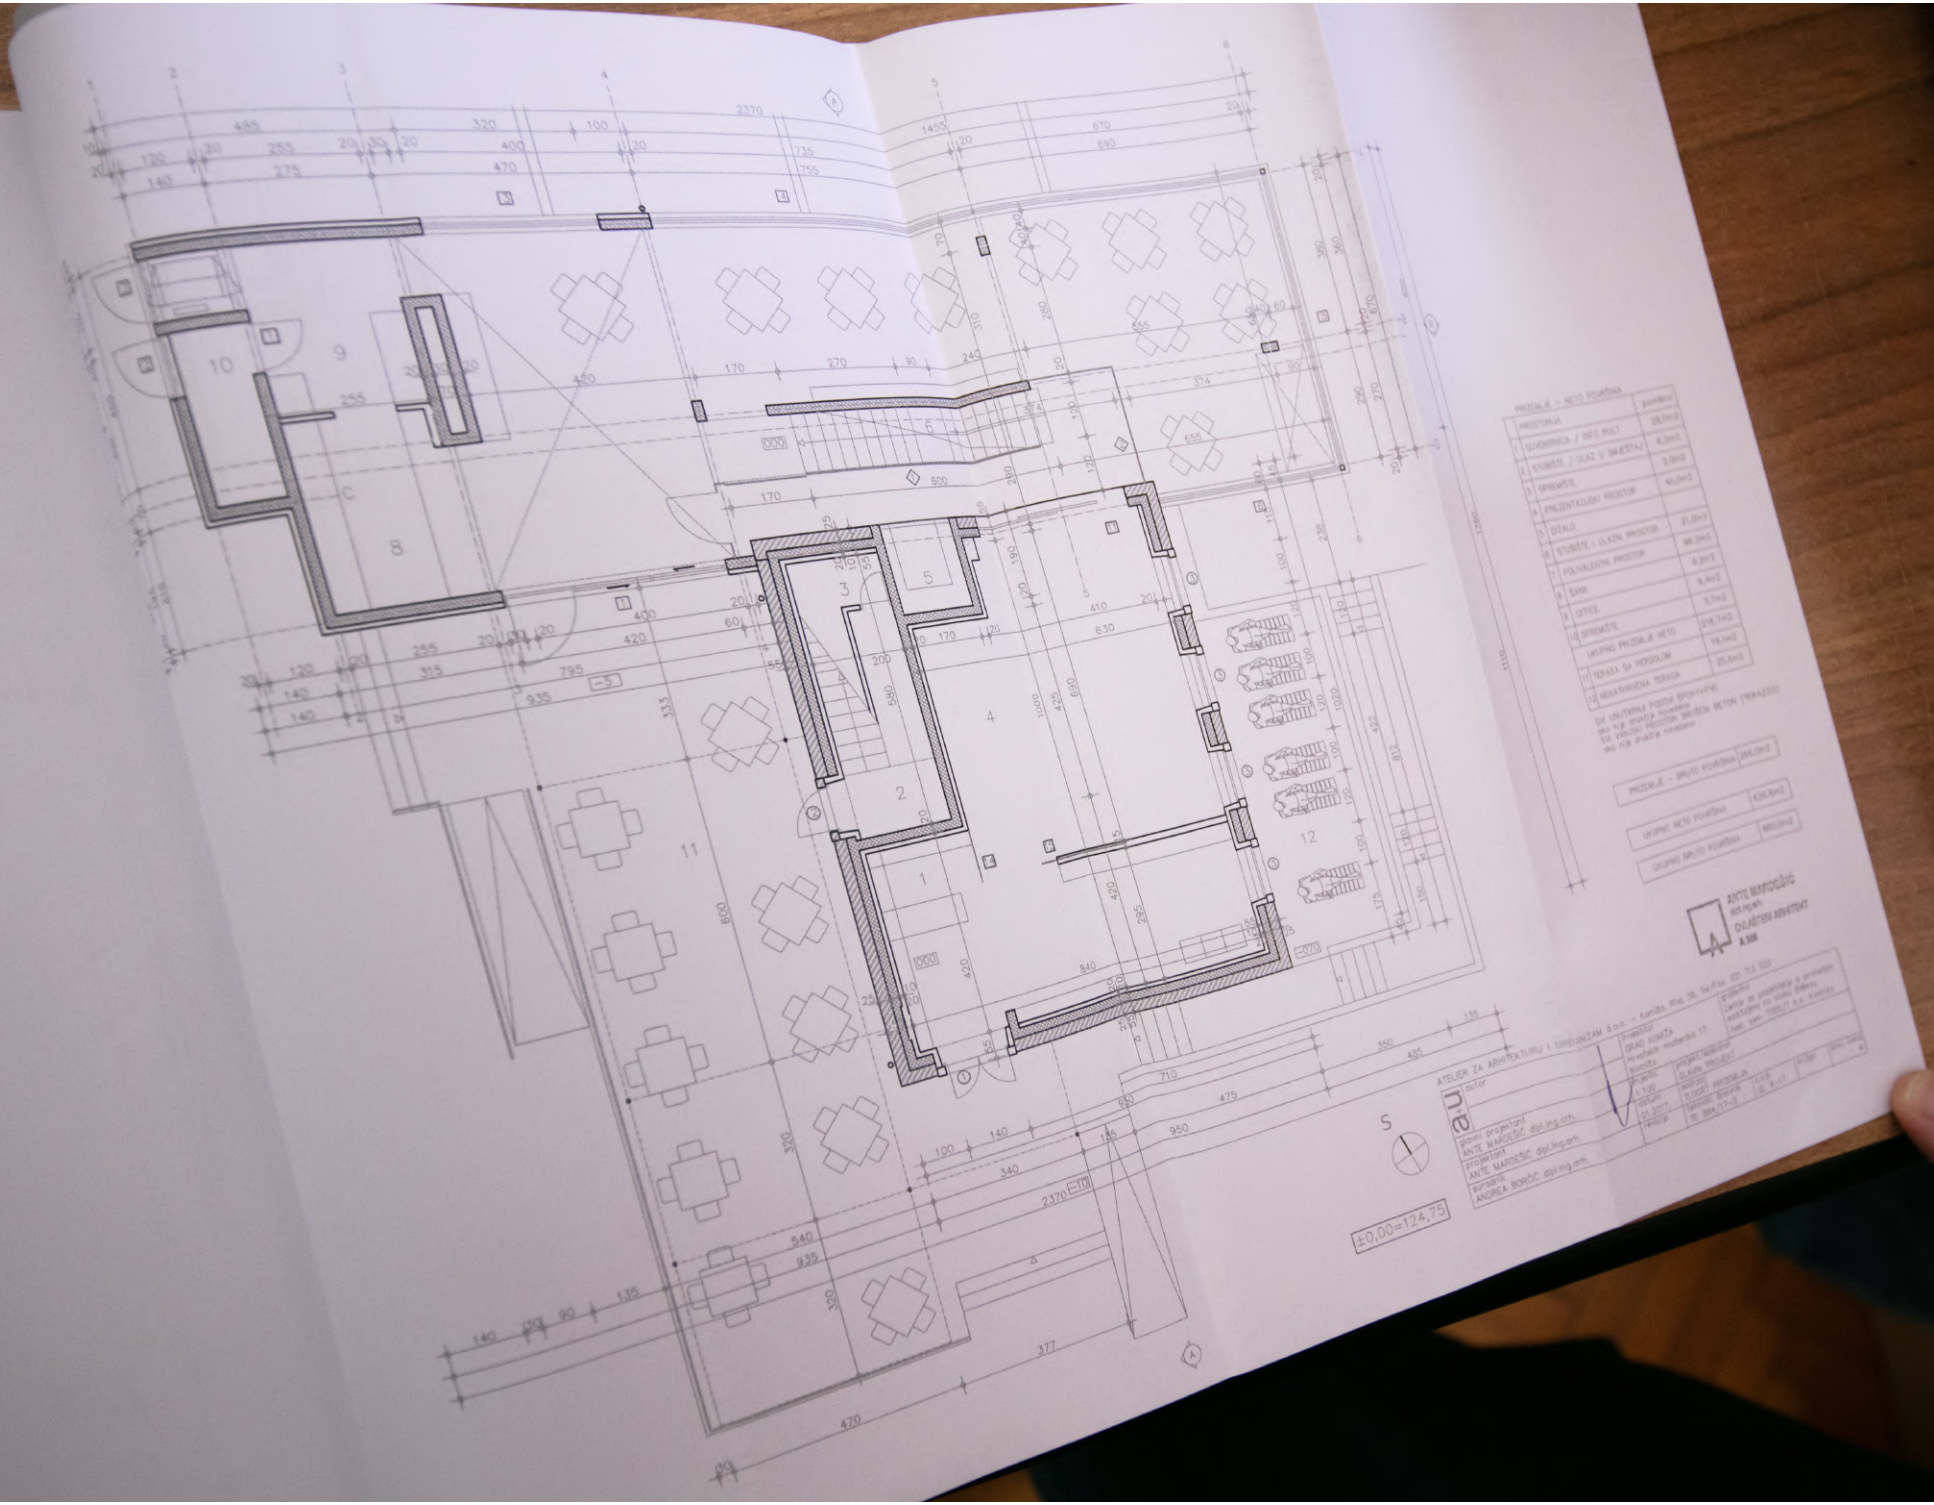
PROSTORIJA
SUVENIRNICA / NETO POLI
STUBIŠTE / ULAZ U SKLADIŠTA
SPREMIŠTE
PREZENTACIJSKI PROSTOR
DIŽALO
STUBIŠTE / ULAZNI PROSTOR
POLIVALENTNI PROSTOR
ŠANK
SPREMIŠTE
UKUPNO PRIZEMLJE NETO
TERASA SA PERGOLOM
NENATRVENENA TERASA
PRIZEMLJE - NETO POVRŠINA
UKUPNO NETO POVRŠINA
UKUPNO BRUTO POVRŠINA
ANTE MARDEŠIĆ
dipl.ing.arh.
OVLAŠTENI ARHITEKT
A 1008
GLAVNI PROJEKTANT
ANTE MARDEŠIĆ dipl.ing.arh.
PROJEKTANT
ANTE MARDEŠIĆ dipl.ing.arh.
SURADNIK
ANDREA BORDĈ dipl.ing.arh.
GLAVNI PROJEKT
TLOCRT PRIZEMLJA
S
±0,00=124,75



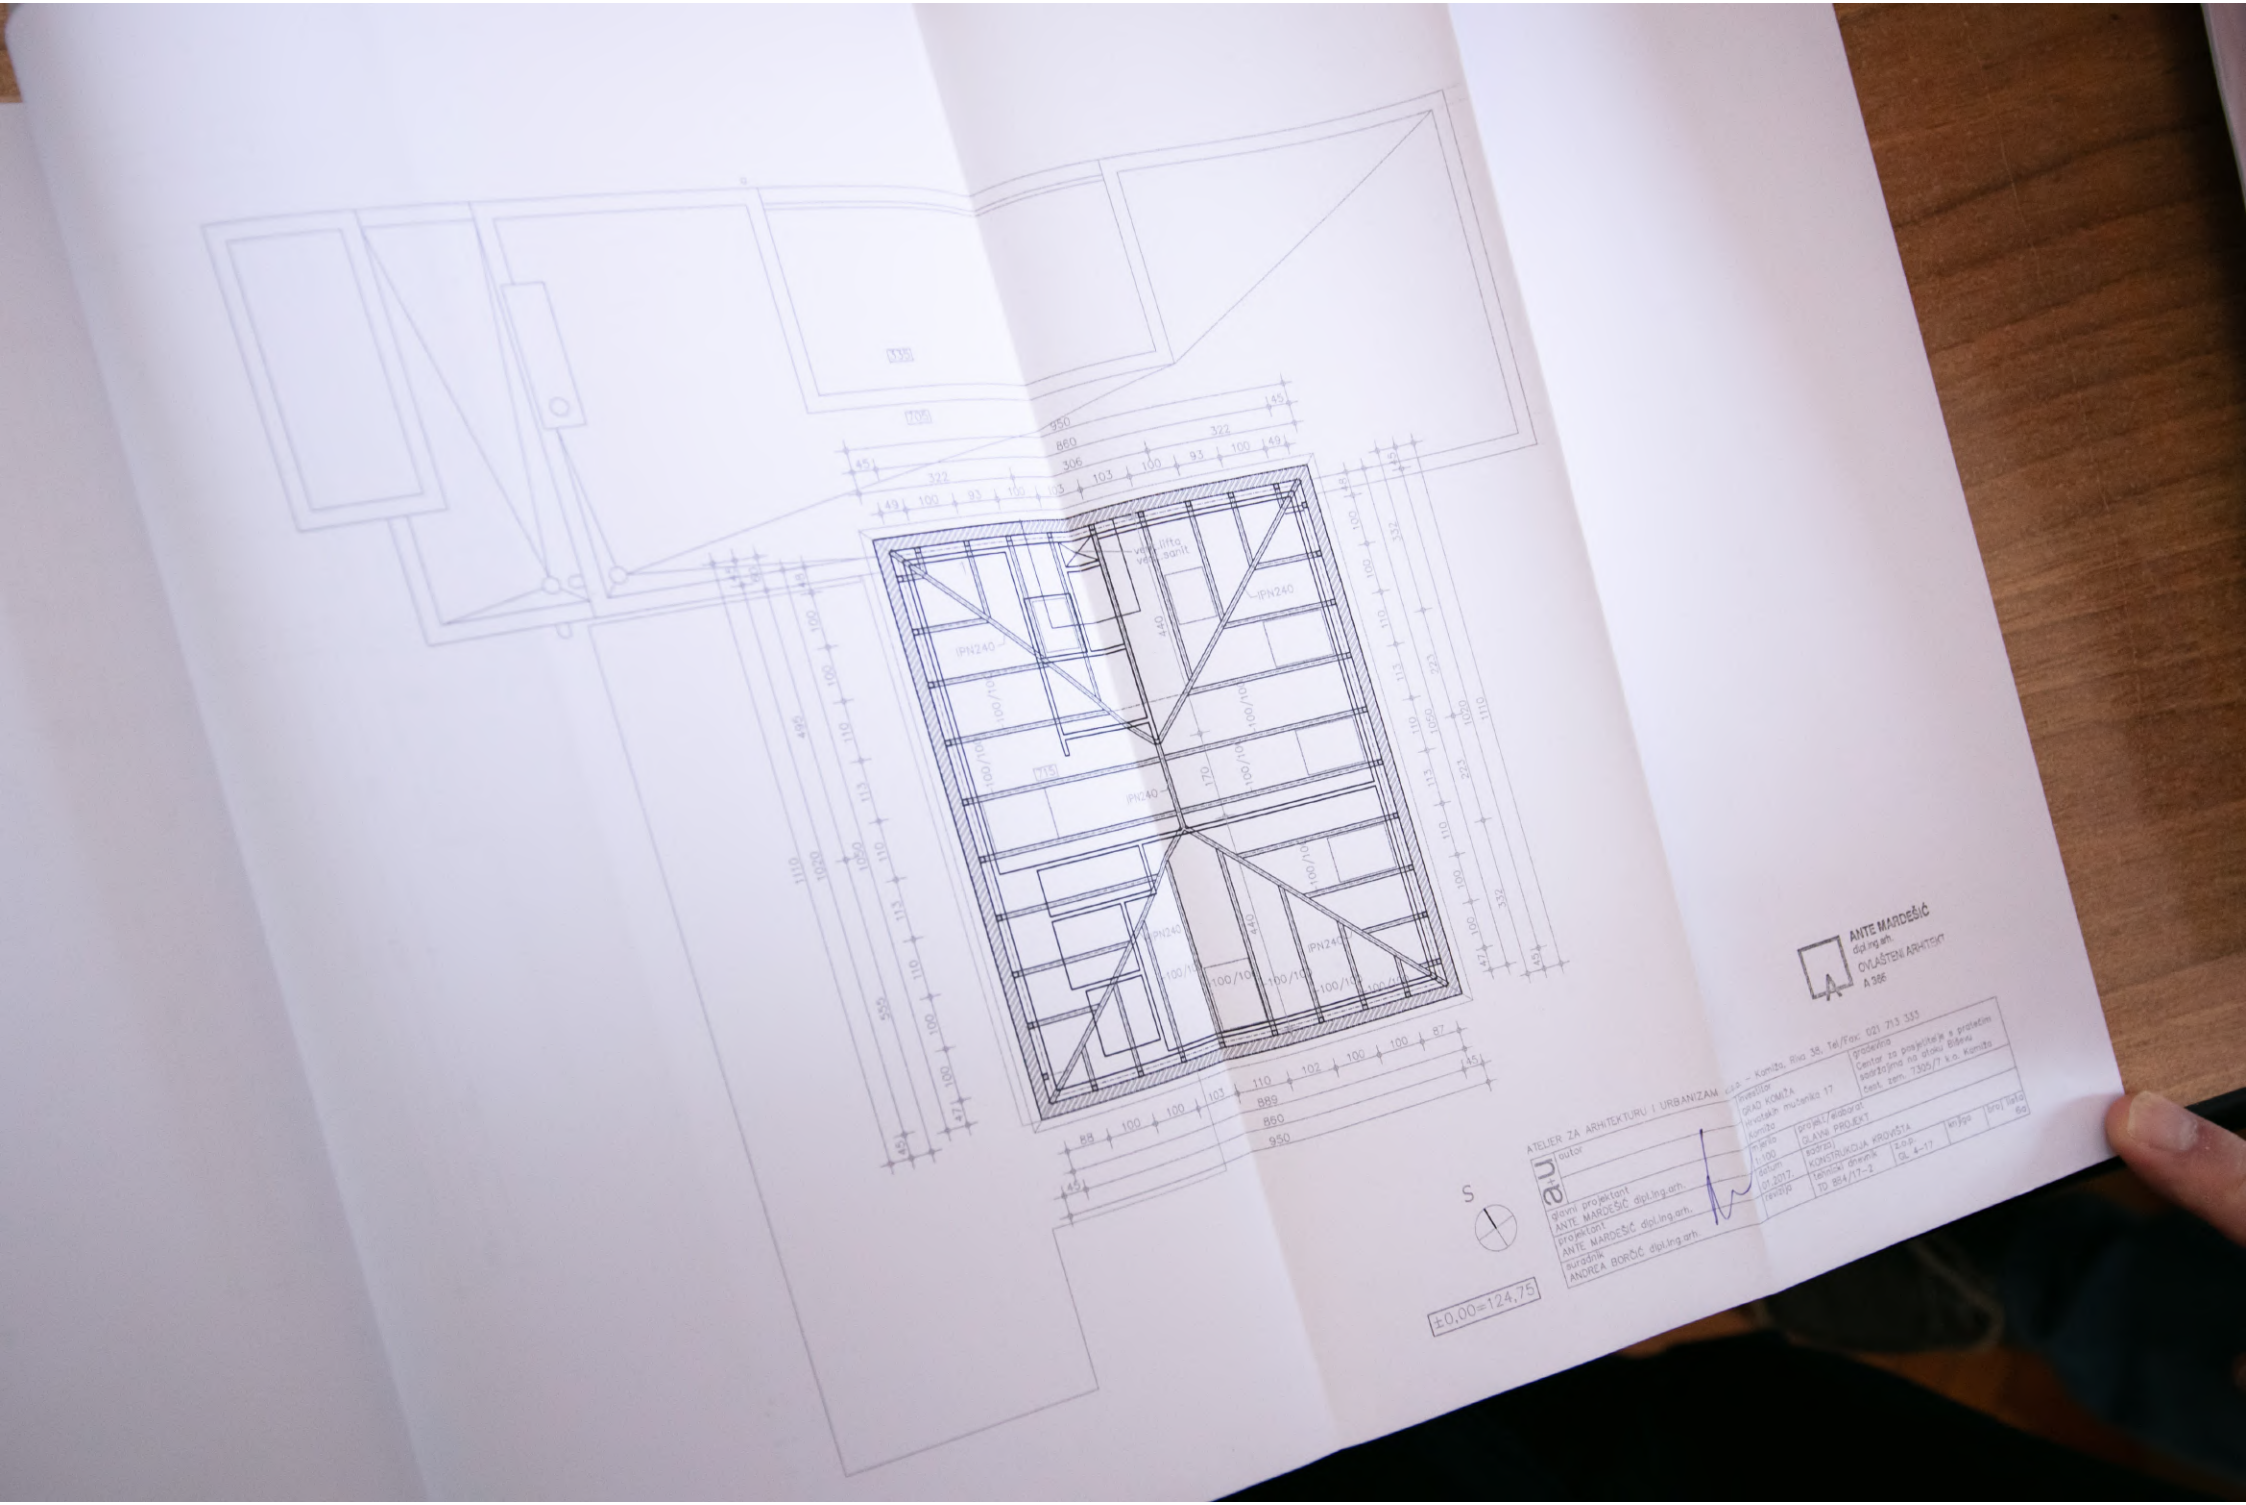
ANTE MARDEŠIĆ
dipl.ing.arh.
OVLAŠTENI ARHITEKT
A-386
ATELIER ZA ARHITEKTURU I URBANIZAM
glavni projektant
ANTE MARDEŠIĆ dipl.ing.arh.
projektant
ANTE MARDEŠIĆ dipl.ing.arh.
suradnik
ANDREA BORČIĆ dipl.ing.arh.
investitor
GRAD KOMIŽA
Hrvatske mučenika 17
Komiža
mjerilo
1:100
datum
01.2017.
revizija
PROJEKT/elaborat
GLAVNI PROJEKT
RAVNI
KONSTRUKCIJA KROVIŠTA
tehnički crtež
TD 854/17-3
Z.O.P.
GL 4-17
knjiga
broj table
8a
gradevina
Centar za posjetitelje s pratećim sadržajima na otoku Biševu
čest. zem. 7305/1 k.o. Komiža
S
±0,00=124,75

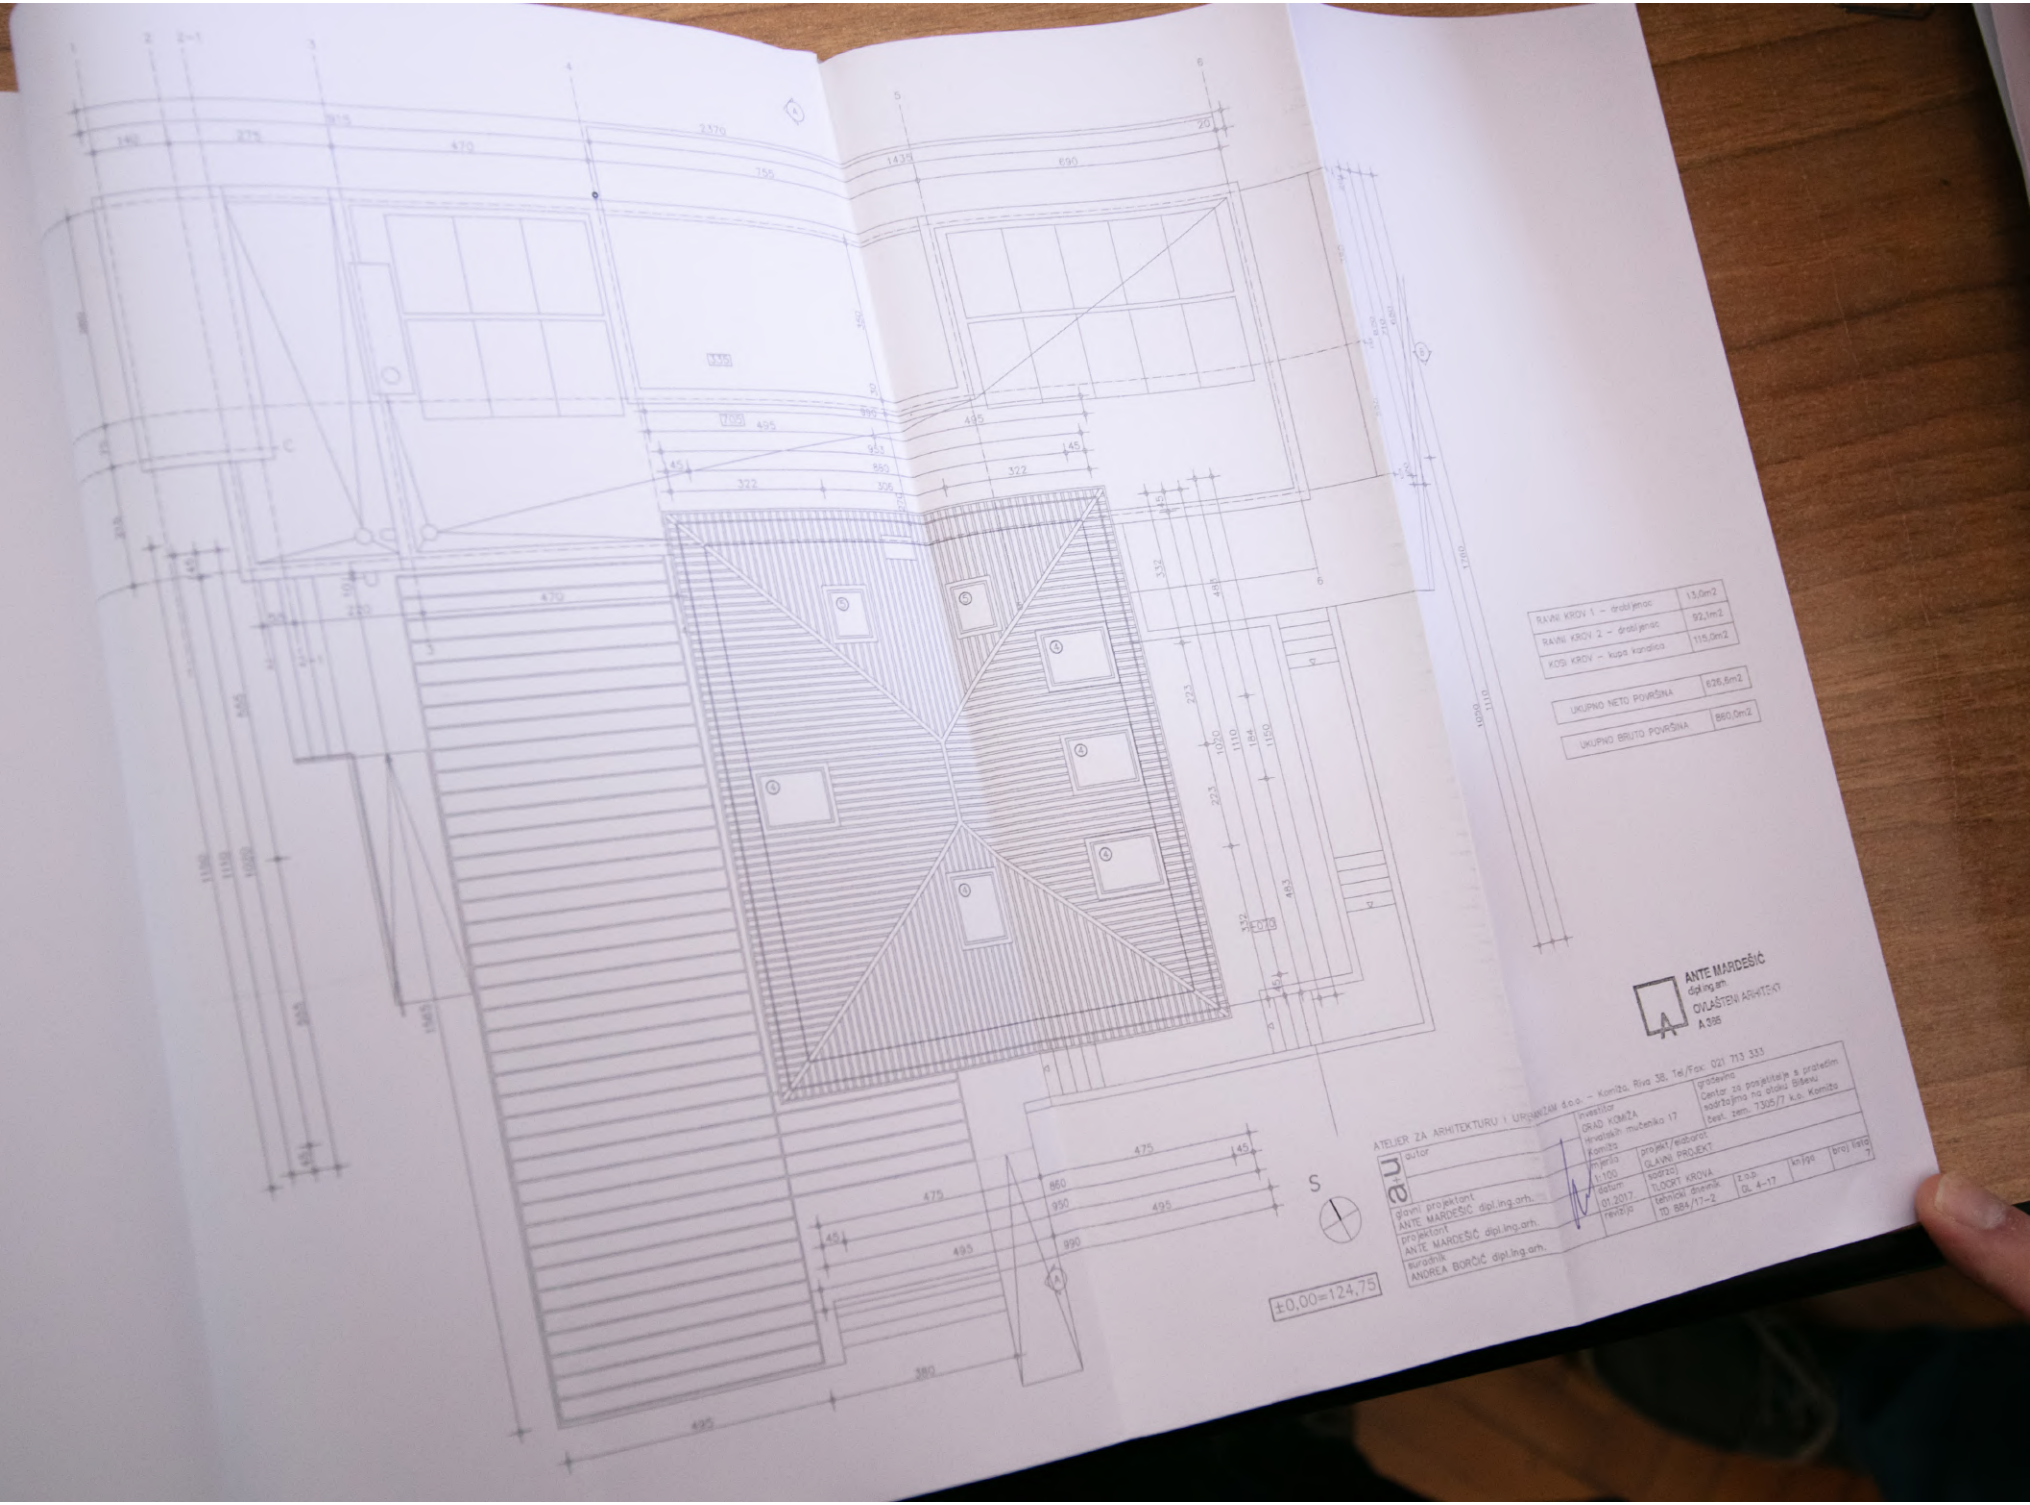
RAVNI KROV 1 – drobljenac 13,0m2
RAVNI KROV 2 – drobljenac 92,1m2
KOSI KROV – kupa kanalica 115,0m2
UKUPNO NETO POVRŠINA 626,6m2
UKUPNO BRUTO POVRŠINA 860,0m2
ANTE MARDEŠIĆ
dipl.ing.arh.
OVLAŠTENI ARHITEKT
A 396
ATELJER ZA ARHITEKTURU I URBANIZAM d.o.o. – Komiža, Riva 38, Tel/Fax: 021 713 333
autor
investitor
GRAD KOMIŽA
Hrvatskih mučenika 17
Komiža
mjerilo
1:100
datum
01.2017
revizija
glavni projektant
ANTE MARDEŠIĆ dipl.ing.arh.
projektant
ANTE MARDEŠIĆ dipl.ing.arh.
suradnik
ANDREA BORČIĆ dipl.ing.arh.
projekt/sadržaj
GLAVNI PROJEKT
sadržaj
TLOCRT KROVA
tehnički dnevnik
TD 884/17-2
gradilište
Centar za posjetitelje s pratećim sadržajima na otoku Biševu
čest. zem. 7305/7 k.o. Komiža
e.o.p.
GL 4-17
kn/pp
broj lista
7
±0.00=124,75
S

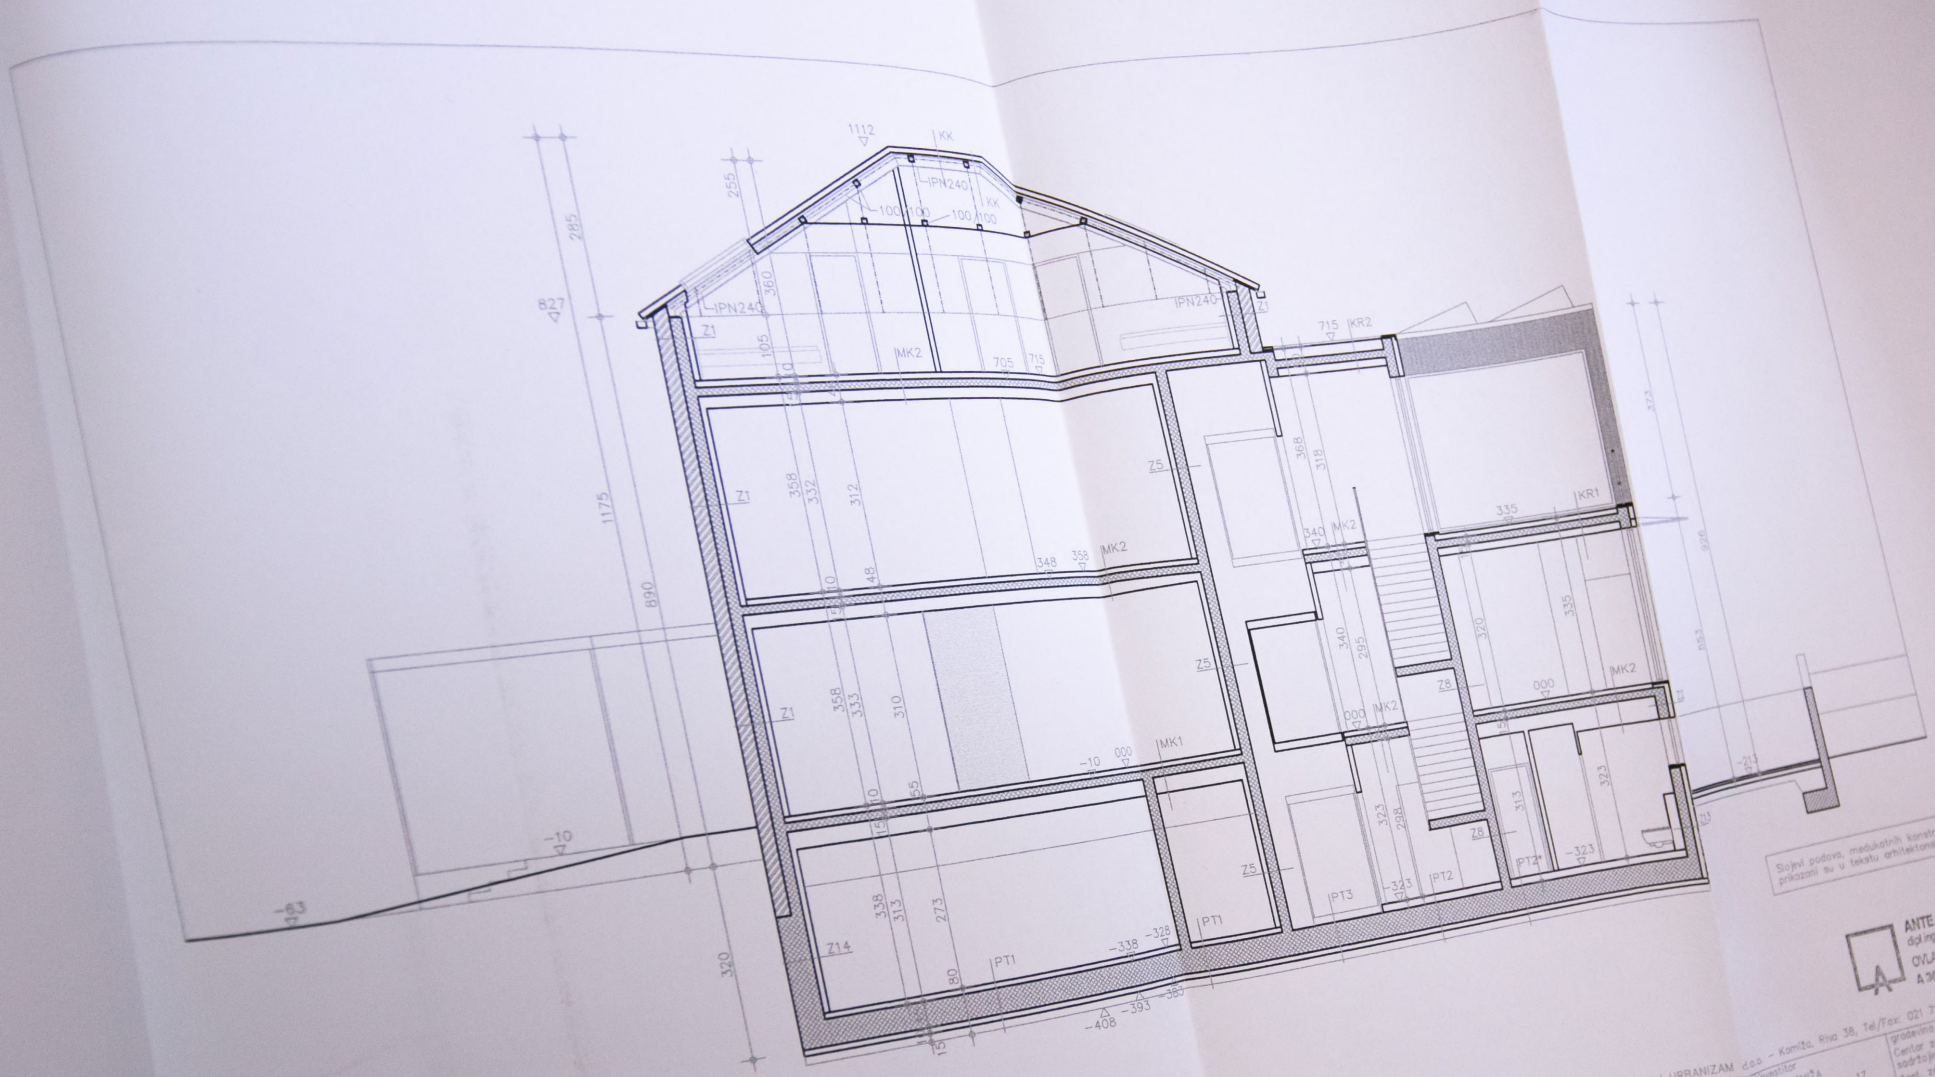

Stojni podovi, modulatnih konstrukcija i zidovi prikazani su u tekstu arhitektonskog projekta

ANTE MARDEŠIĆ
dipl.ing.arh.
OVLAŠTENI ARHITEKT
A 365

ATELIER ZA ARHITEKTURU I URBANIZAM d.o.o. – Komiža, Riva 38, Tel/Fax: 021 713 333

a+u	autor	investitor GRAD KOMIŽA Hrvatskih mučenika 17 Komiža	građevina Centar za posjetitelje s pratećim sadržajima na otoku Biševu čest. zem. 7305/7 k.o. Komiža
glavni projektant ANTE MARDEŠIĆ dipl.ing.arh.		mjerilo 1:100	projekt/elaborat GLAVNI PROJEKT
projektant ANTE MARDEŠIĆ dipl.ing.arh.		datum 01.2017.	sadržaj PRESJEK AA
suradnik ANDREA BORČIĆ dipl.ing.arh.		revizija	tehnički direktor TD 884/17-2
		z.o.p. GL 4-17	mj.broj	broj listova 6

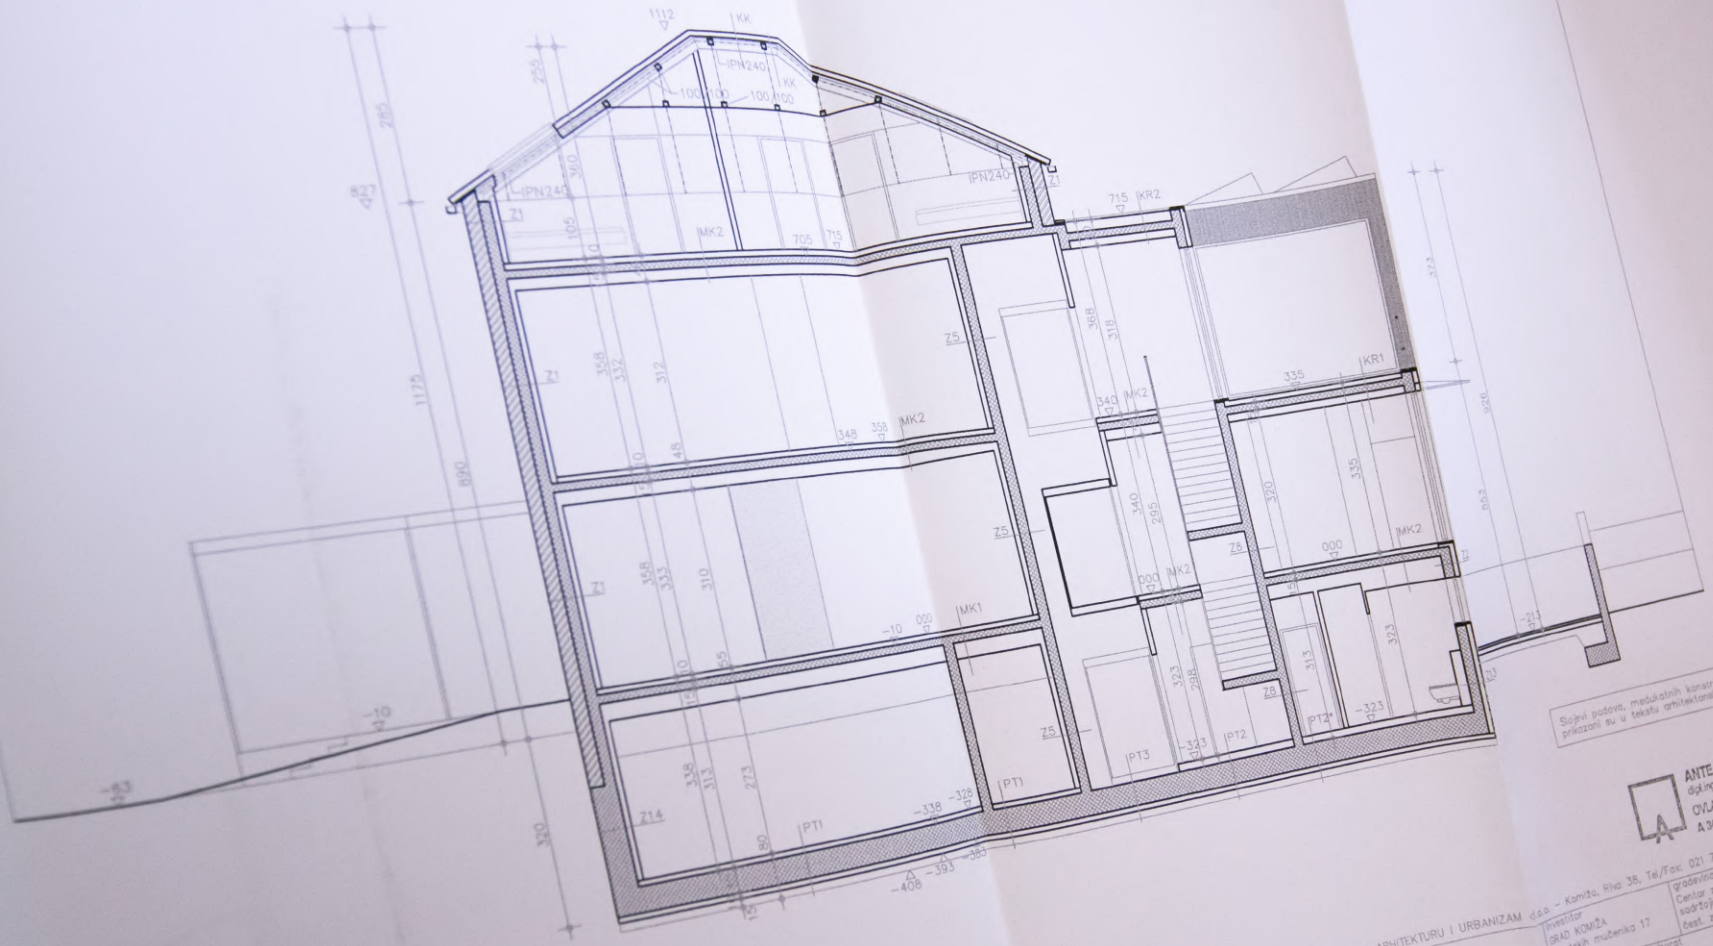

Stojni podovi, međukatnih konstrukcija i zidovi prikazani su u tekstu arhitektonskog projekta

ANTE MARDEŠIĆ
dipl.ing.arh.
OVLAŠTENI ARHITEKT
A 965

ATELIER ZA ARHITEKTURU I URBANIZAM d.o.o. - Komiža, Riva 3R, Tel/Fax: 021 713 333

autor		investitor GRAD KOMIŽA Hrvatskih mučenika 17 Komiža	građevina Centar za posjetitelje s pratećim sadržajima na otoku Biševu čest. zem. 7305/7 k.o. Komiža
glavni projektant ANTE MARDEŠIĆ dipl.ing.arh.		mjerilo 1:100	projekt/elaborat GLAVNI PROJEKT
projektant ANTE MARDEŠIĆ dipl.ing.arh.		datum 01.2017.	sadržaj PRESJEK AA
suradnik ANDREA BORČIĆ dipl.ing.arh.		revizija	tehnički direktor TD 884/17-2
		z.o.p. GL 4-17	in/gg
			broj listova 8

±0,00=124,75

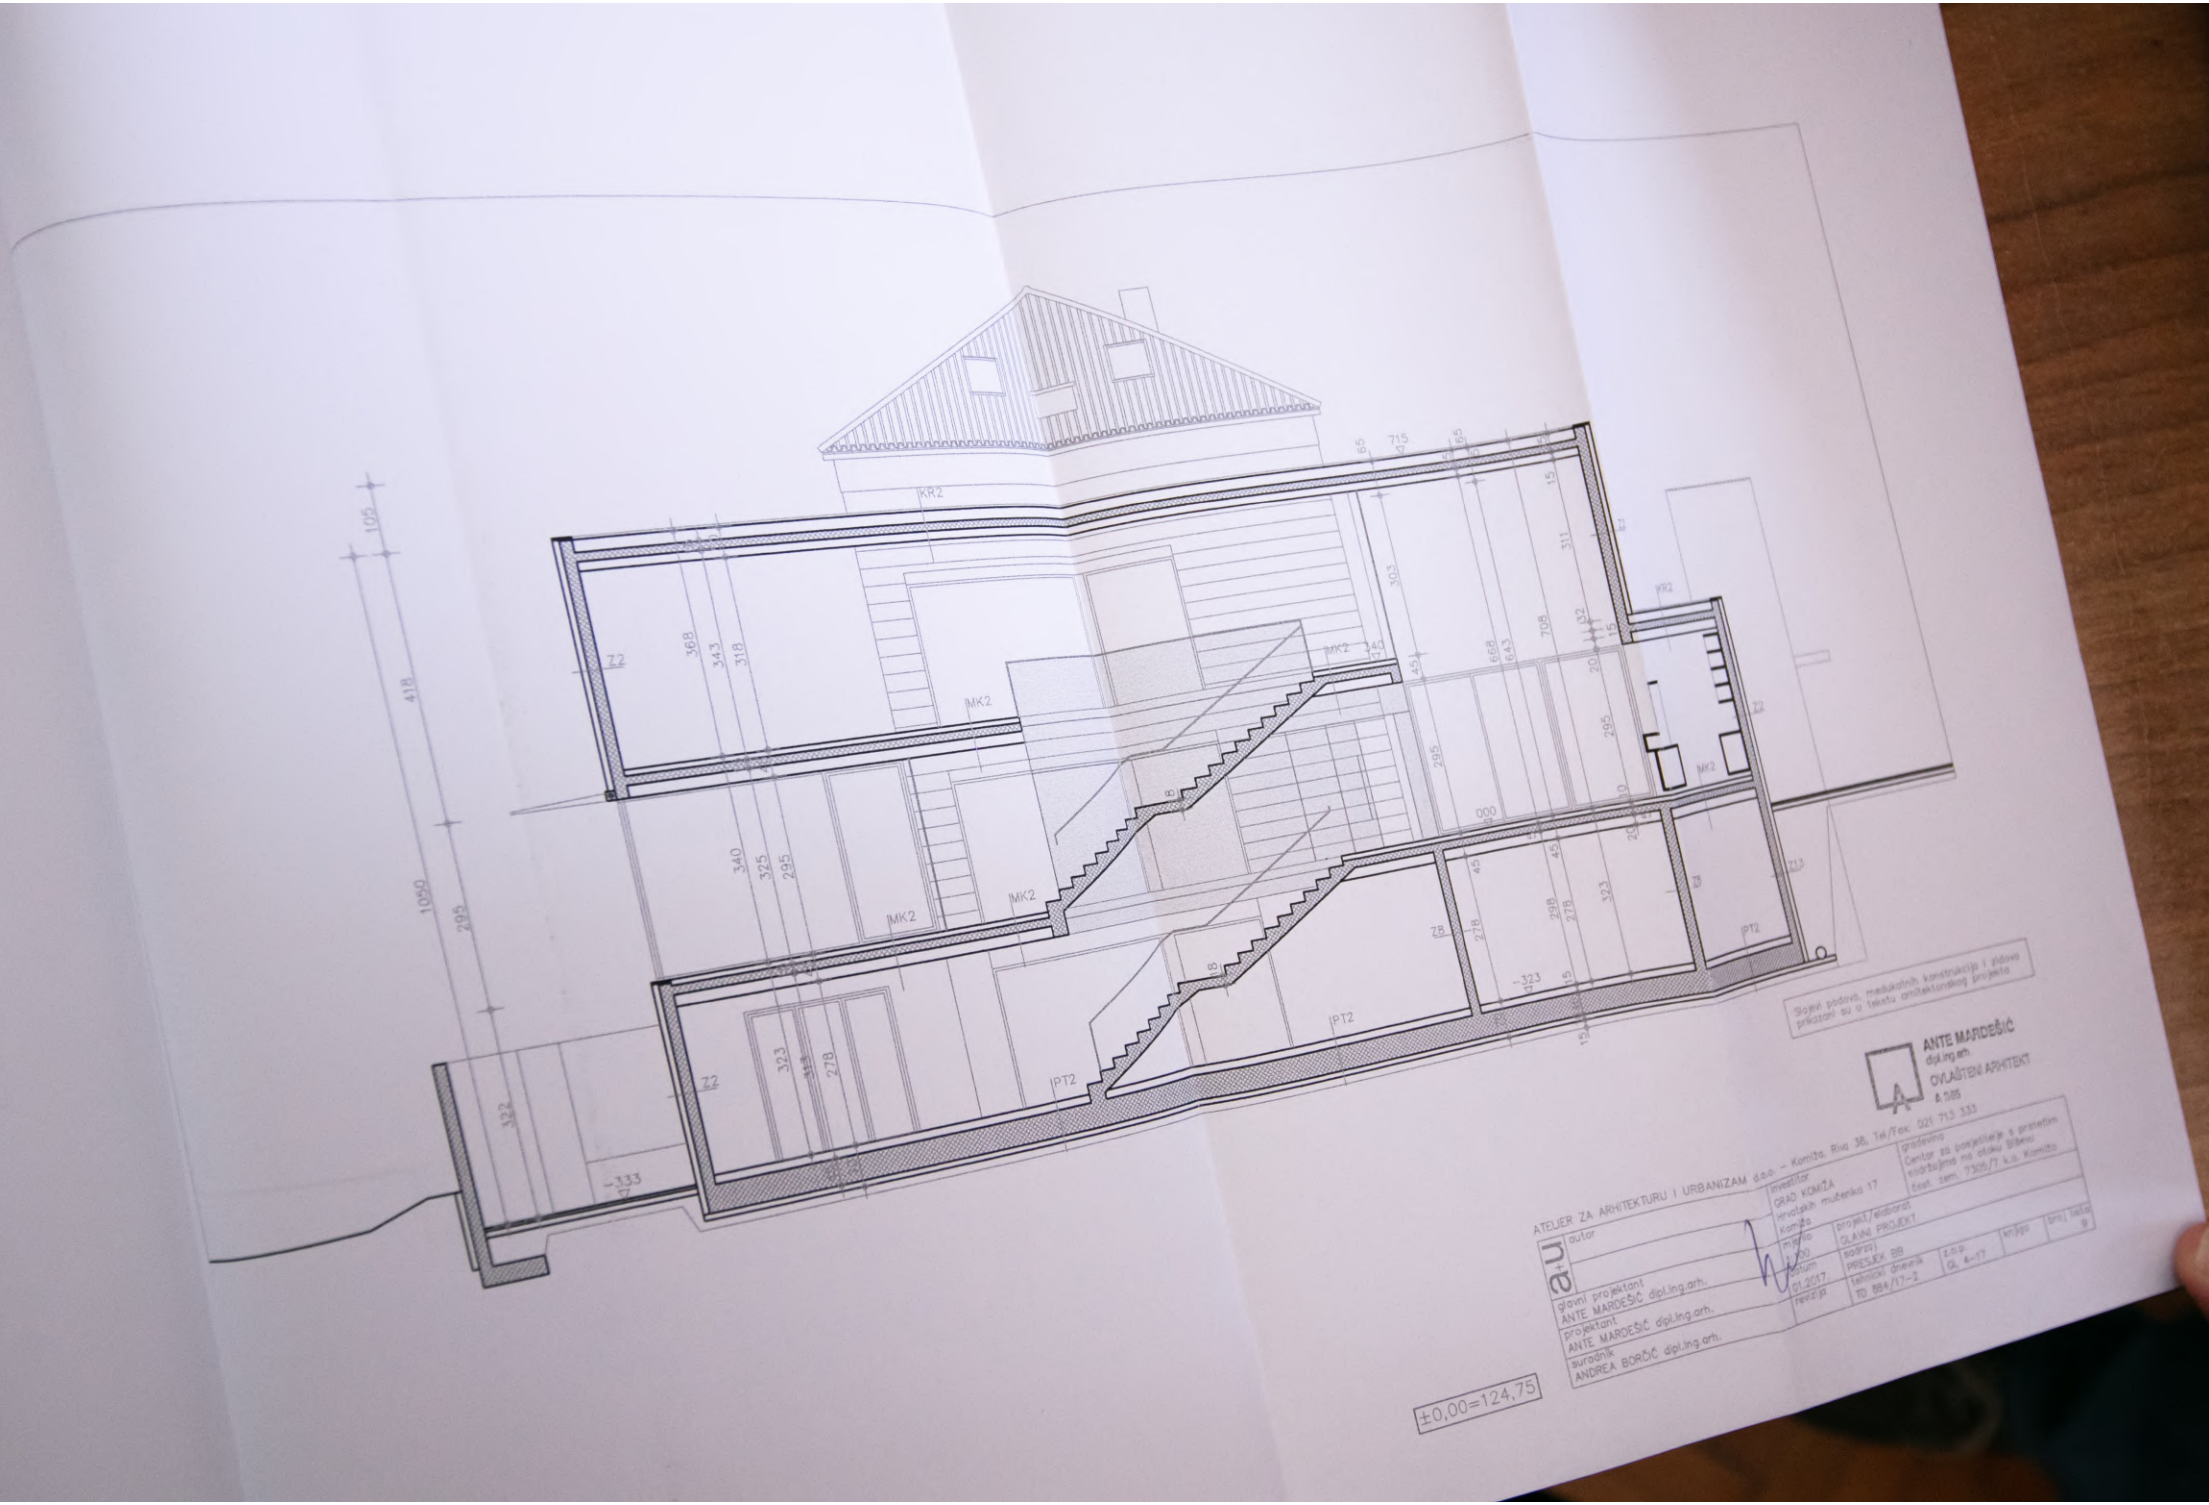
KR2
MK2
Z2
PT2
B
±0,00=124,75
Stojni podovi, međukatnih konstrukcija i zidova prikazani su u tekstu arhitektonskog projekta
ANTE MARDEŠIĆ
dipl.ing.arh.
OVLAŠTENI ARHITEKT
A 7385
ATELJER ZA ARHITEKTURU I URBANIZAM d.o.o. - Komiža, Riva 38, Tel/Fax: 021 713 333
a+u
autor
glavni projektant
ANTE MARDEŠIĆ dipl.ing.arh.
projektant
ANTE MARDEŠIĆ dipl.ing.arh.
suradnik
ANDREA BORČIĆ dipl.ing.arh.
investitor
GRAD KOMIŽA
Hrvatske mučenika 17
komitet
GLAVNI PROJEKT
datum
01.2017
revizija
projektirani
GLAVNI PROJEKT
sadržaj
PRESJEK BB
tehnički dnevnik
TD 884/17-2
z.n.p.
GL 4-17
knjiga
broj listova
9
prostorno
Centar za posjetitelje s pratećim sadržajima na otoku Biševu
čest. zem. 7339/7 k.o. Komiža

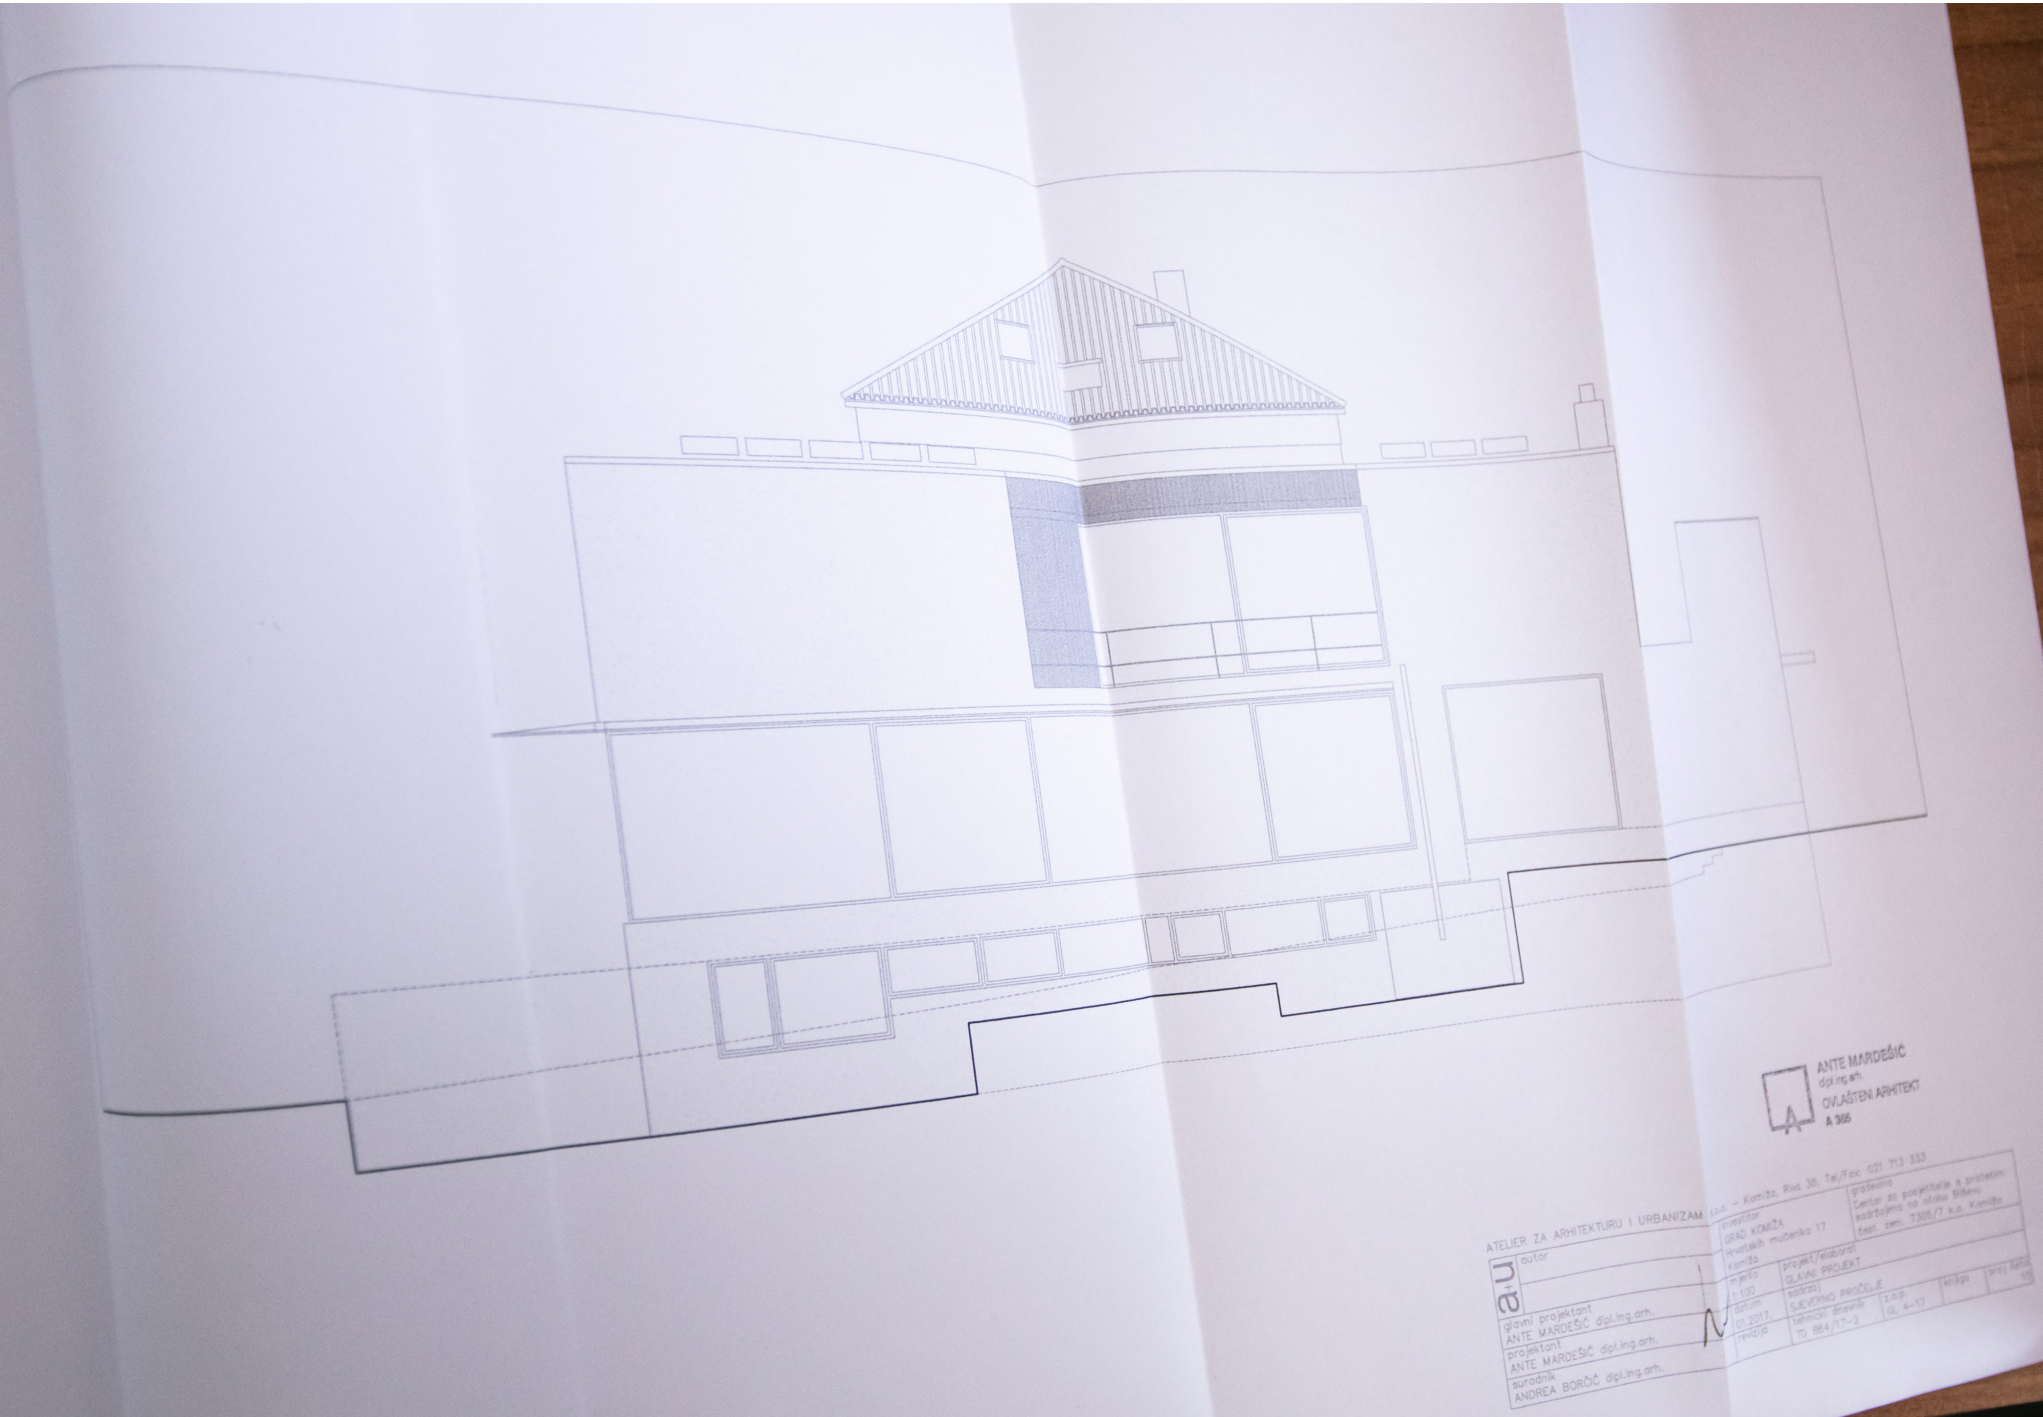
ANTE MARDEŠIĆ
dipl.ing.arh.
OVLAŠTENI ARHITEKT
A 365
ATELJER ZA ARHITEKTURU I URBANIZAM d.o.o. - Komiža, Riva 38, Tel/Fax: 021 713 333
autor
glavni projektant
ANTE MARDEŠIĆ dipl.ing.arh.
projektant
ANTE MARDEŠIĆ dipl.ing.arh.
suradnik
ANDREA BORČIĆ dipl.ing.arh.
investitor
GRAD KOMIŽA
Hrvatskih mučenika 17
Komiža
mjerilo
1:100
datum
01.2017.
revizija
projekt/elaborat
GLAVNI PROJEKT
sadržaj
SJEVERNO PROČELJE
tehnički direktor
TD 884/17-2
z.a.b.
GL 4-17
knjiga
broj table
10
Projekt
Centar za posjetitelje s prostorom suđ/ribarnu na otoku Biševu
čest. zem. 7305/1 k.o. Komiža

ANTE MARDEŠIĆ
dipl.ing.arh.
OVLAŠTENI ARHITEKT
A 366

ATELJER ZA ARHITEKTURU I URBANIZAM d.o.o. – Komiža, Riva 38, Tel/Fax: 021 713 333

a+u	autor	investitor GRAD KOMIŽA Hrvatskih mučenika 17 Komiža	građevina Centar za posjetitelje s prostorima sadržajima na otoku Biševu čest. zem. 7305/7 k.o. Komiža
	glavni projektant ANTE MARDEŠIĆ dipl.ing.arh.	mjerilo 1/100	projekt/elaborat GLAVNI PROJEKT
	projektant ANTE MARDEŠIĆ dipl.ing.arh.	datum 01.2017.	sadržaj SJEVERNO PROČELJE
	suradnik ANDREA BORČIĆ dipl.ing.arh.	revizija	tehnički dnevnik TD 864/17-2	broj DL 4-17	knjiga	broj lista 10a

ANTE MARDEŠIĆ
dipl.ing.arh.
OVLAŠTENI ARHITEKT
A 385

ATELIER ZA ARHITEKTURU I URBANIZAM ...ska – Komiža, Riva 38, Tel/Fax: 021 713 333

a+u	autor	investitor GRAD KOMIŽA Hrvatskih mučenika 17 Komiža	građevina Centar za posjetitelje s prostorom smještajnim na otoku Biševu čest. zem. 7305/1 k.o. Komiža
glavni projektant ANTE MARDEŠIĆ dipl.ing.arh.		mjerilo 1:100	projekt/elaborat GLAVNI PROJEKT
projektant ANTE MARDEŠIĆ dipl.ing.arh.		datum 01.2017.	sadržaj ISTOČNO PROČELJE
suradnik ANDREA BORČIĆ dipl.ing.arh.		revizija	tehnički dnevnik TD 884/17-2

E-0.9 GL 4–17	knjiga	broj listova 11

ANTE MARDEŠIĆ
dipl.ing.arh.
OVLAŠTENI ARHITEKT
A 365

ATELIER ZA ARHITEKTURU I URBANIZAM d.o.o. – Komiža, Riva 38, Tel/Fax: 021 713 333

autor		investitor GRAD KOMIŽA Hrvatskih mučenika 17 Komiža	građevina Centar za posjetitelje s pratećim sadržajima na otoku Biševu čest. zem. 7305/7 k.o. Komiža
glavni projektant ANTE MARDEŠIĆ dipl.ing.arh.		mjerilo 1:100	projekt/elaborat GLAVNI PROJEKT
projektant ANTE MARDEŠIĆ dipl.ing.arh.		datum III.2017.	sadržaj JUŽNO PROČELJE
suradnik ANDREA BORČIĆ dipl.ing.arh.		revizija	tehnički dnevnik TD 884/17-2

z.o.p. GL 4-17	knj/str.	broj lista 12

ANTE MARDEŠIĆ
dipl.ing.arh.
OVLAŠTENI ARHITEKT
A 365

ATELIER ZA ARHITEKTURU I URBANIZAM

a+u

autor

glavni projektant
ANTE MARDEŠIĆ dipl.ing.arh.

projektant
ANTE MARDEŠIĆ dipl.ing.arh.

suradnik
ANDREA BORČIĆ dipl.ing.arh.

a+u – Komiža, Riva 38, Tel/Fax: 021 713 333

investitor GRAD KOMIŽA Hrvatskih mučenika 17 Komiža		gradevina Centar za posjetitelje s pratećim sadržajima na otoku Biševu čest. zem. 7305/7 k.o. Komiža
mjerilo M. 1:100	projekt/elaborat GLAVNI PROJEKT	
datum 01.2017	sadržaj ZAPADNO PROČELJE	
revizija	tehnički dnevnik TD 884/17-2	z.g.a. GL. 4-17
		knjiga
		broj lista 1.5

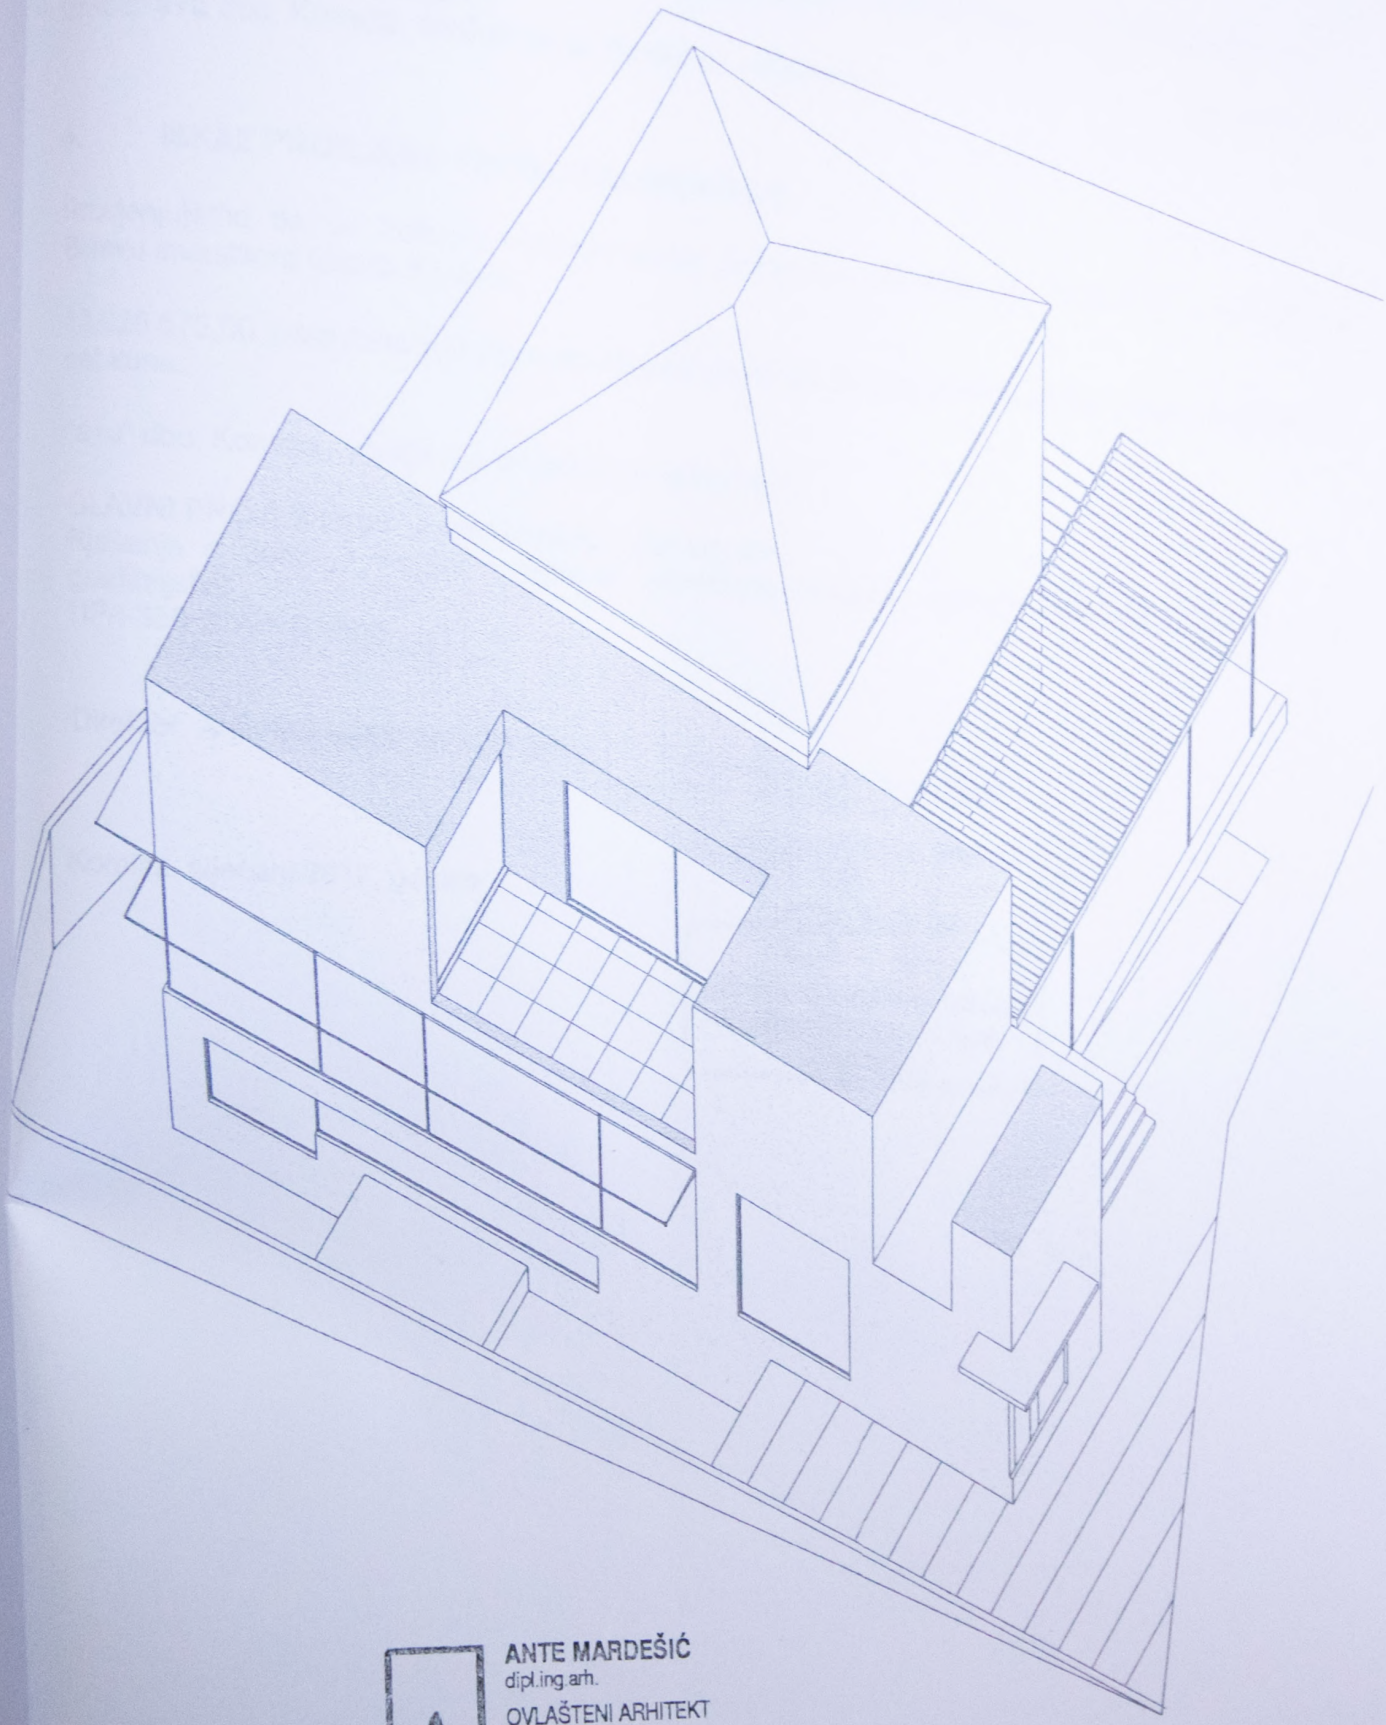

ANTE MARDEŠIĆ
dipl.ing.arh.
OVLAŠTENI ARHITEKT
A 365

ATELIER ZA ARHITEKTURU I URBANIZAM d.o.o. – Komiža, Riva 38, Tel/Fax: 021 713 333

a+u	autor	investitor GRAD KOMIŽA Hrvatskih mučenika 17 Komiža	gradevina Centar za posjetitelje s pratečim sadržajima na otoku Biševu čest. zem. 7305/7 k.o. Komiža		
glavni projektant ANTE MARDEŠIĆ dipl.ing.arh.		mjerilo 1:200	projekt/elaborat GLAVNI PROJEKT		
projektant ANTE MARDEŠIĆ dipl.ing.arh.		datum 01.2017.	sadrzaj AKSONOMETRIJA		
suradnik ANDREA BORČIĆ dipl.ing.arh.		revizija	tehnicki dnevnik TD 884/17-2	z.o.p. GL 4-17	knjiga	broj lista 14